



### Locação

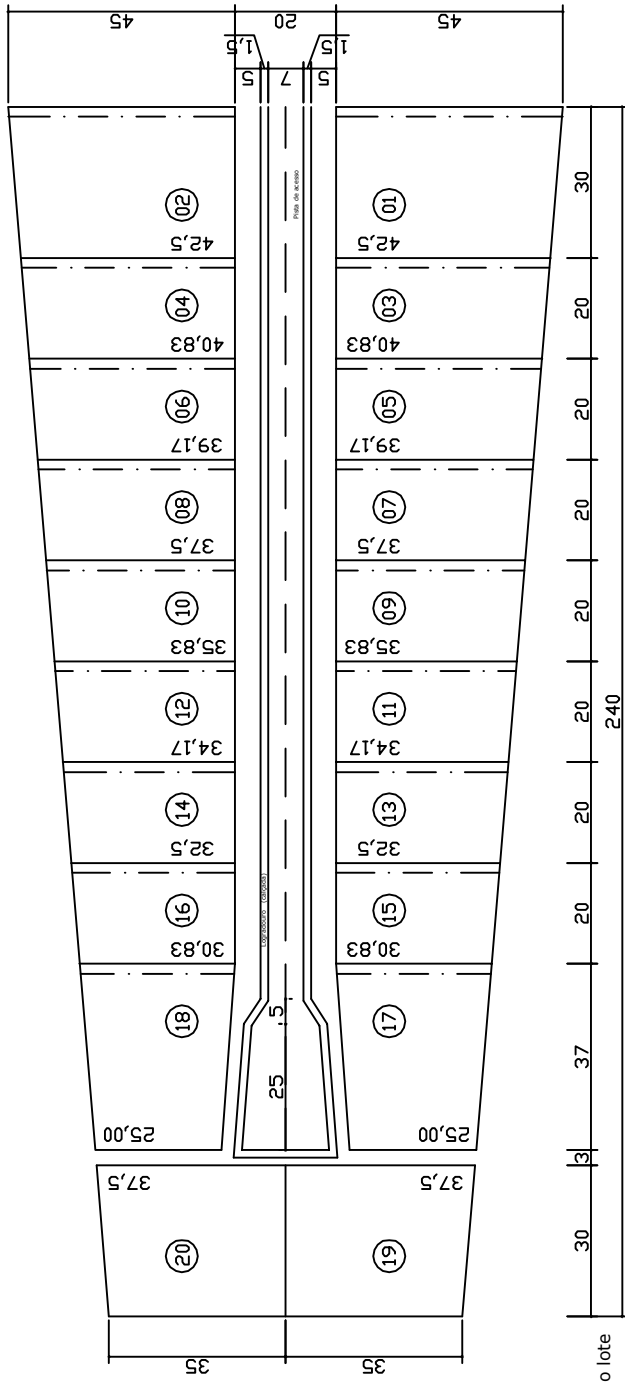

--- Lado em que a construção poderá atingir a divisa do lote

### Detalhe dos afastamentos

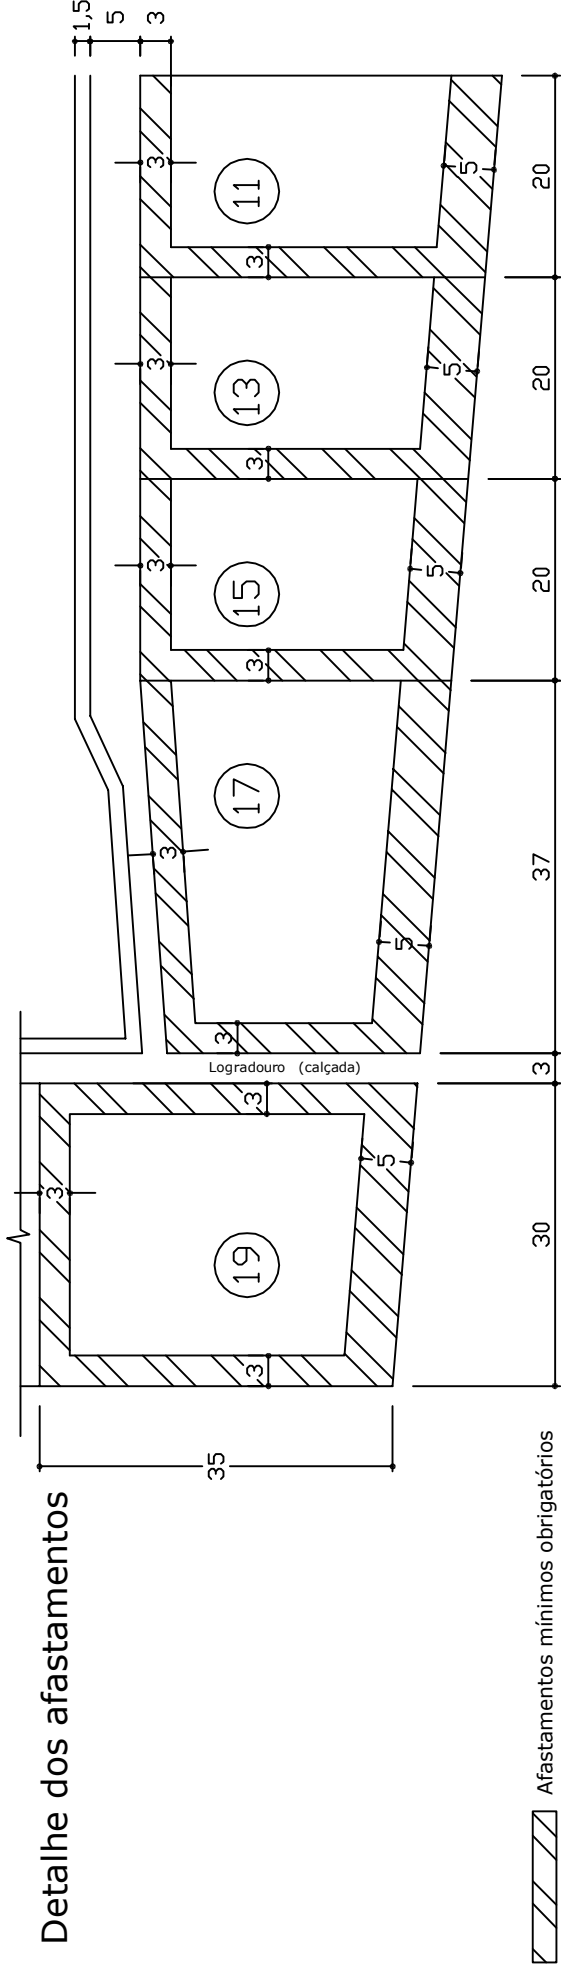

Afastamentos mínimos obrigatórios

## QUADRO DEMONSTRATIVO DE UNIDADES IMOBILIÁRIAS

- Obs.1: Taxa máxima de ocupação = 70%
- Obs.2: Detalhe dos afastamentos mínimos obrigatórios (NGB 10/86)
- Obs.3: Croqui executado conforme planta SHI/S PR 38/1 aprovada pela CAU em sua 487ª sessão de 16/11/67

Localção - Esc. 1:1500  
 Detalhe dos Afastamentos - Esc. 1:750  
 Des: Felipe SEAP/DRAL Data: 03/2006

SHIS - Setor de Habitações Individuais Sul

# QL 10 Conjunto 02

QL 3/2 (antigo)