



### Locação

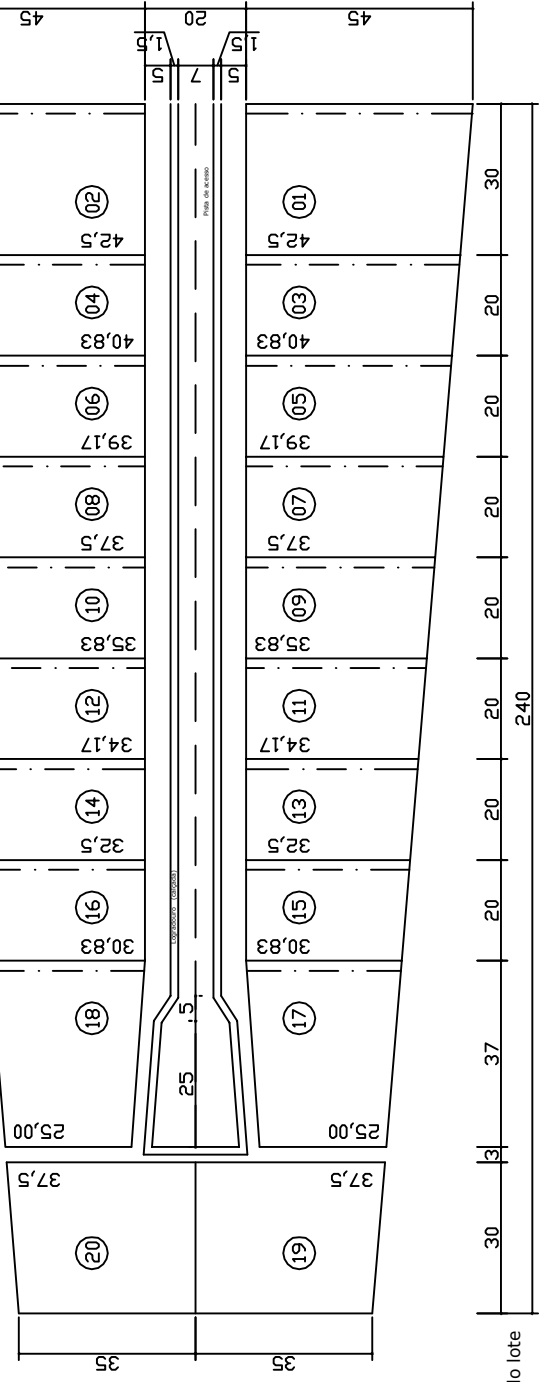

--- Lado em que a construção poderá atingir a divisa do lote

### Detalhe dos afastamentos

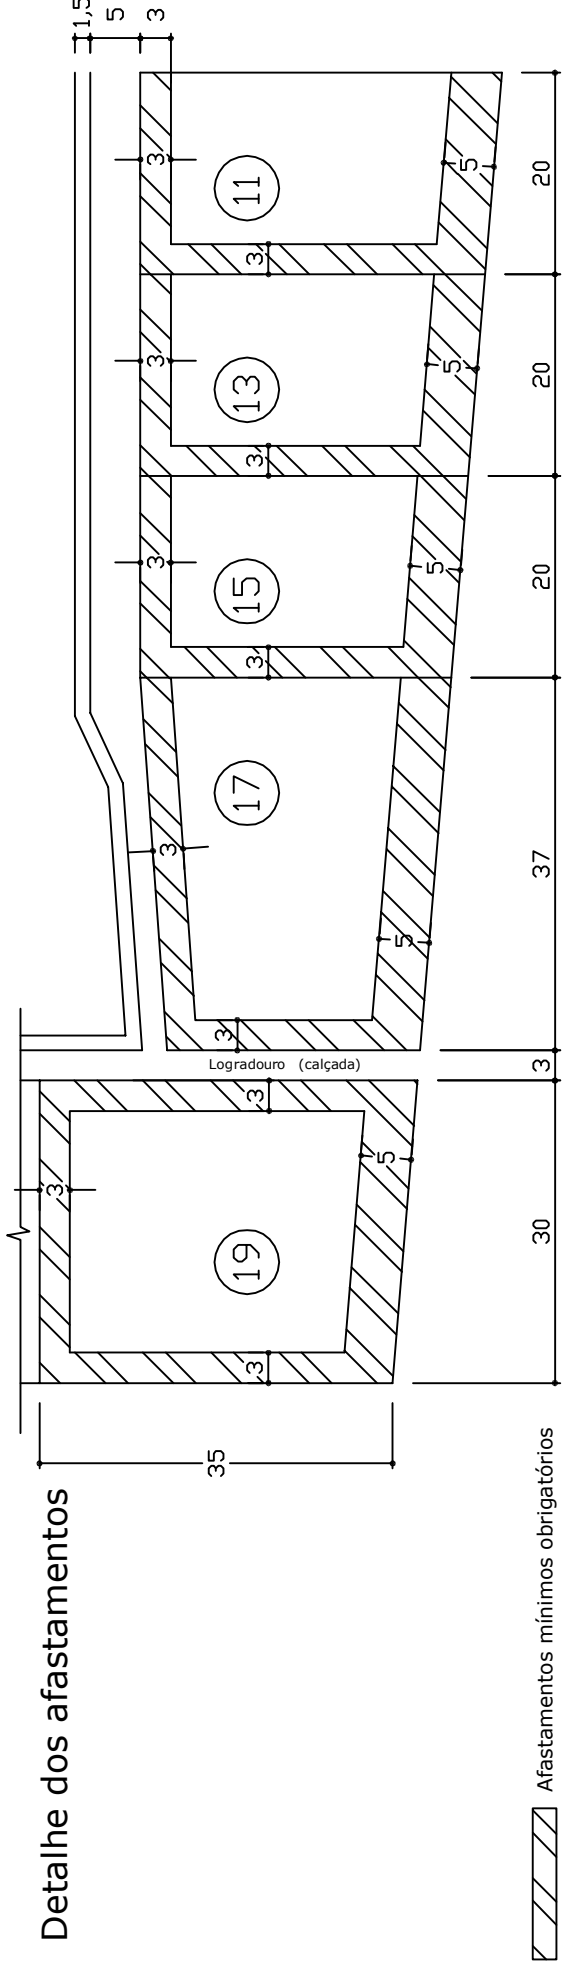

Afastamentos mínimos obrigatórios

### QUADRO DEMONSTRATIVO DE UNIDADES IMOBILIÁRIAS

SHIS - Setor de Habitações Individuais Sul

# QL 12 Conjunto 10

QL 4/10 (antigo)

Locação - Esc. 1:1500  
Detalhe dos Afastamentos - Esc. 1:750  
Des: Felipe SEAP/DRAL Data: 03/2006

Obs.1: Taxa máxima de ocupação = 70%  
Obs.2: Detalhe dos afastamentos mínimos obrigatórios (NGB 10/86)  
Obs.3: Croqui executado conforme planta SHI/S PR 17/1, aprovado pelo CAU em sua 454ª sessão de 01/03/67.