



Locação

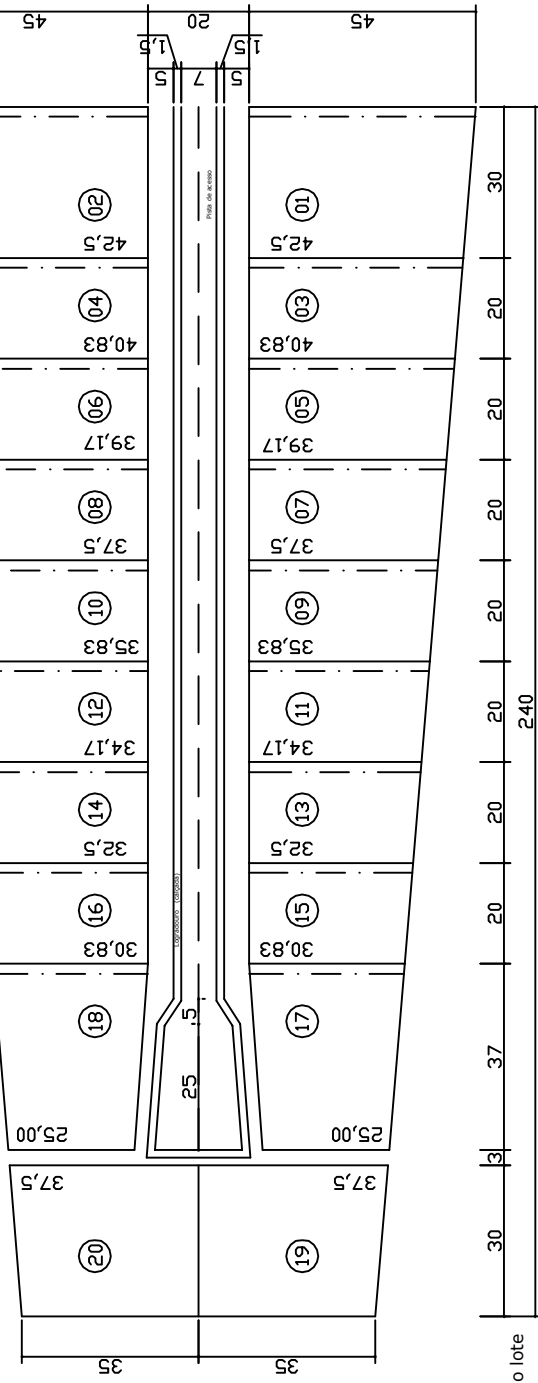

--- Lado em que a construção poderá atingir a divisa do lote

Detalhe dos afastamentos

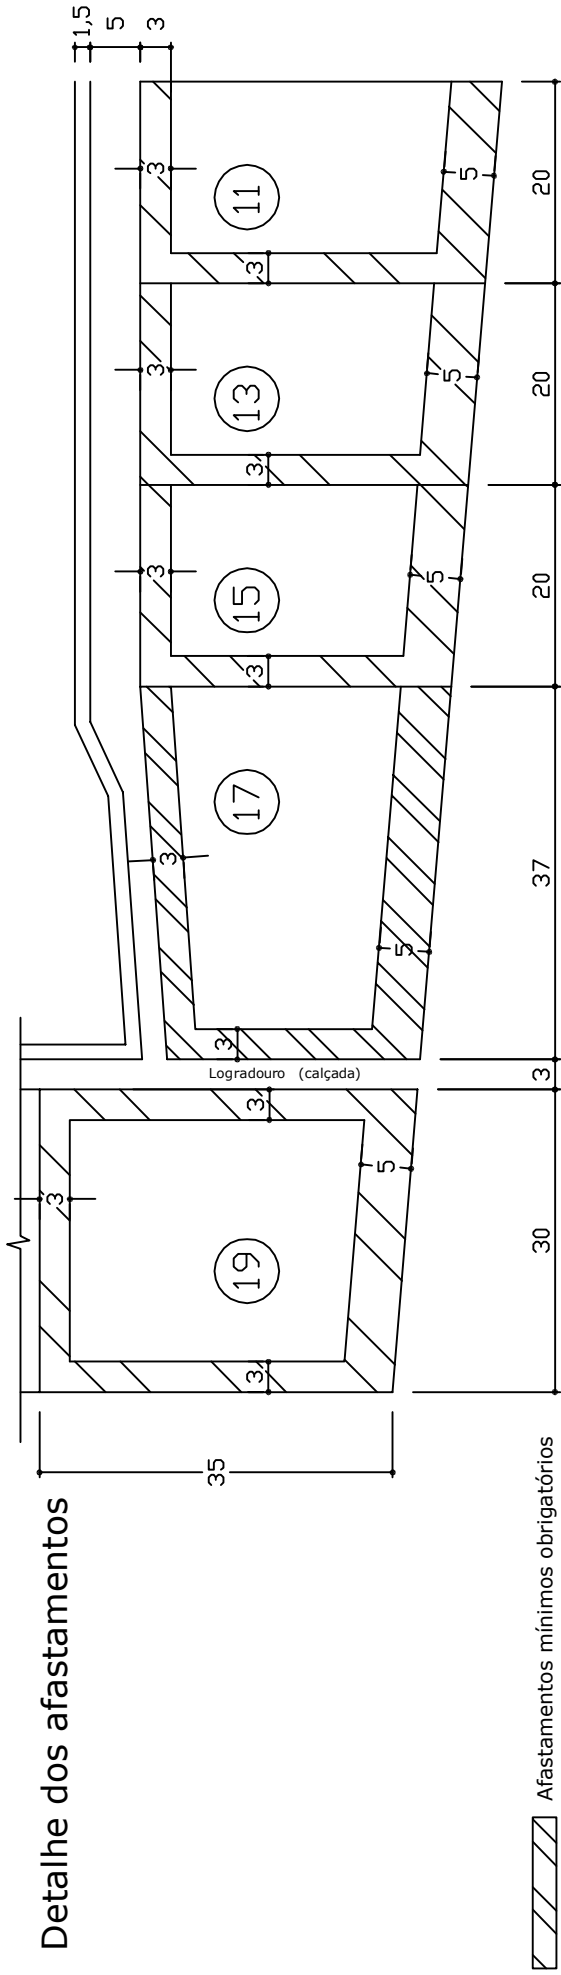

Afastamentos mínimos obrigatórios

QUADRO DEMONSTRATIVO DE UNIDADES IMOBILIÁRIAS

Obs.1: Taxa máxima de ocupação = 70%
 Obs.2: Detalhe dos afastamentos mínimos obrigatórios (NGB 10/86) Esc. 1:750
 Obs.3: Croqui executado conforme PR 17/1 aprovada pela CAU em Des: Felipe SEAP/DRAL Data: 03/2006
 sua 454ª sessão de 01/03/67.

SHIS - Setor de Habitações Individuais Sul

QL 12 Conjunto 04

QL 4/4 (antigo)