




Locação

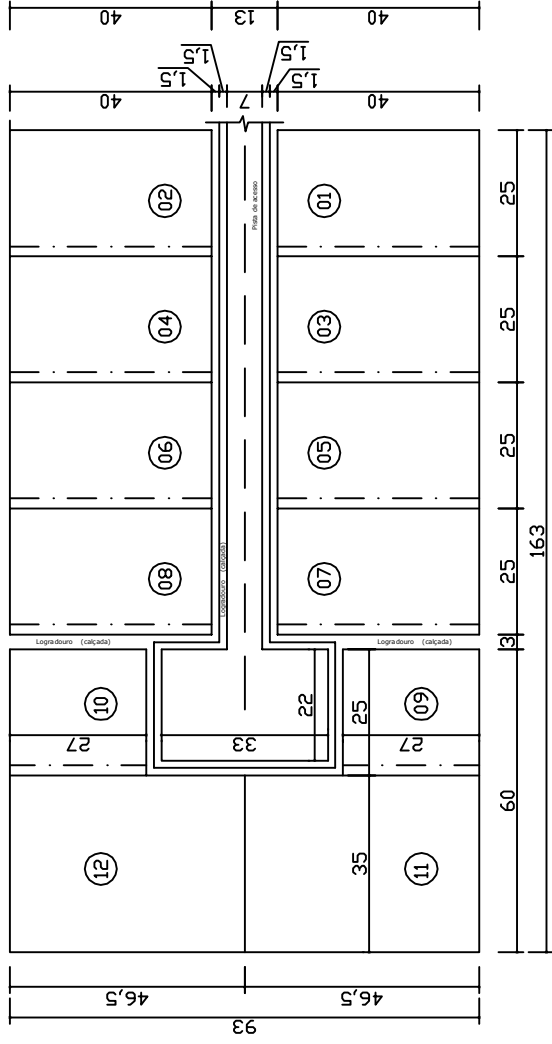

--- Lado em que a construção poderá atingir a divisa do lote

Detalhe dos afastamentos

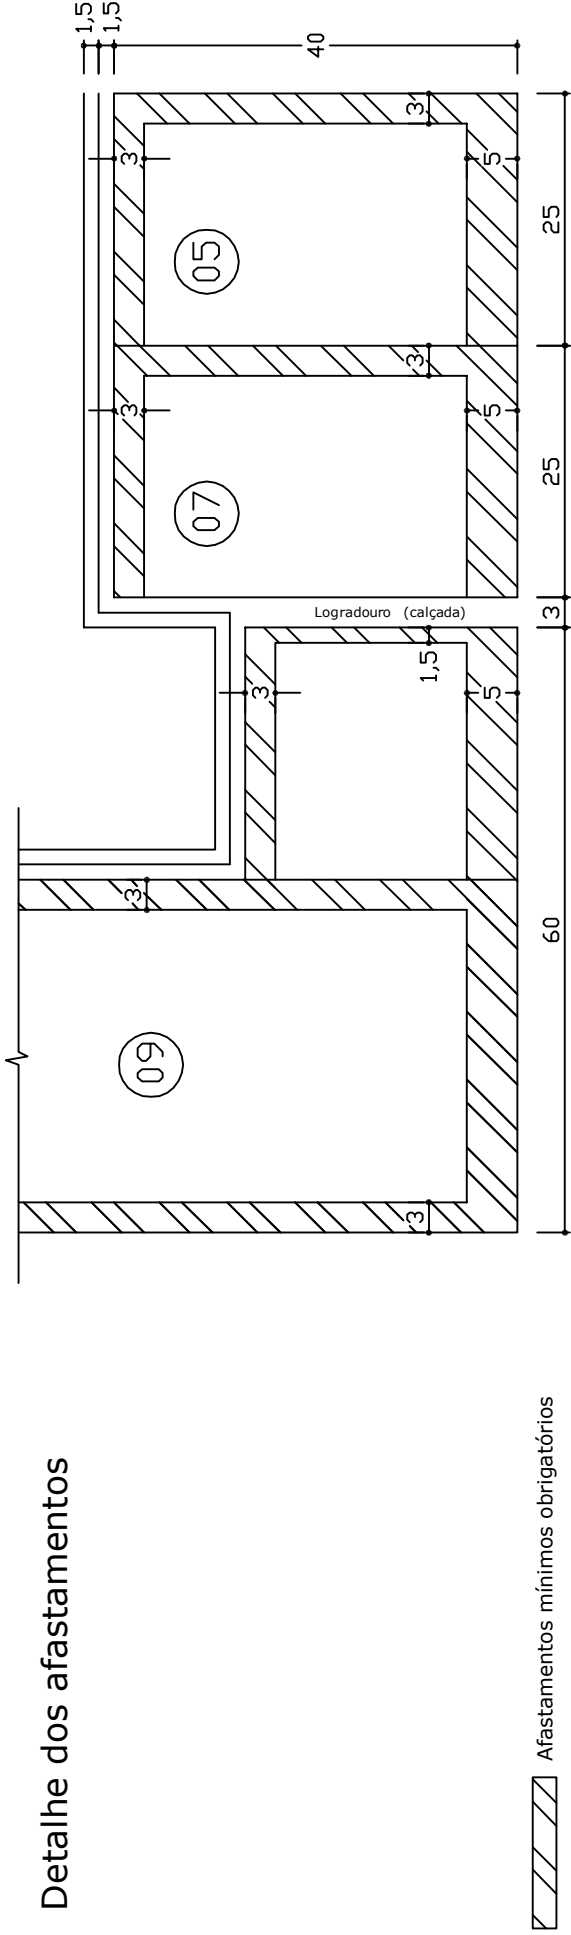

 Afastamentos mínimos obrigatórios

QUADRO DEMONSTRATIVO DE UNIDADES IMOBILIÁRIAS

Obs.1: Taxa máxima de ocupação = 70%
 Obs.2: Detalhe dos afastamentos mínimos obrigatórios (NGB 10/86)
 Obs.3: Esta planta de cadastro foi executada conforme planta SHI/S PR 385/1 do dia 03/09/82 do Sr. Governador do DF e substituí a planta de CI-2848/1 do dia 08/02/72 no que diz respeito ao remembramento dos lotes 9, 10, 11 e 12, passando para lote nº 09 da referida quadra e remanejamento da passagem entre os lotes 9/11 e 10/12.

Locação - Esc. 1:1500
 Detalhe dos Afastamentos - Esc. 1:750
 Des: Felipe SEAP/DRAL Data: 03/2006

SHIS - Setor de Habitações Individuais Sul

QL 14 Conjunto 03

QL 5/13 (antigo)