



### Locação

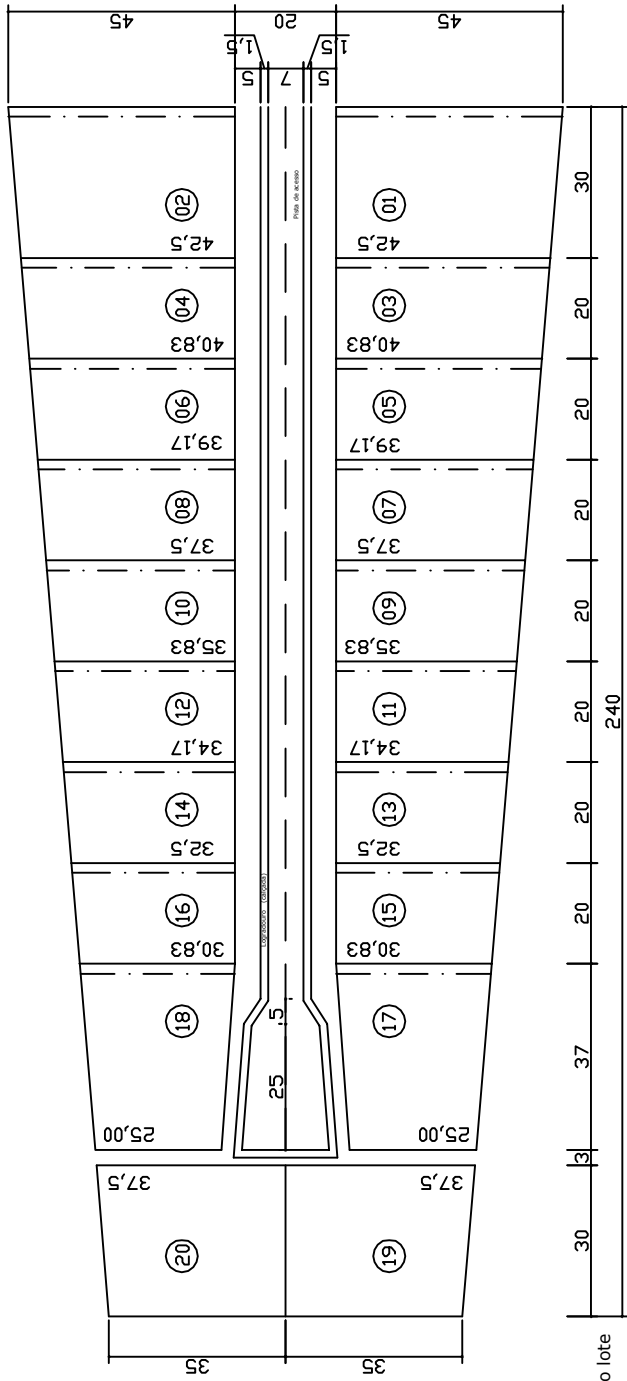

--- Lado em que a construção poderá atingir a divisa do lote

### Detalhe dos afastamentos

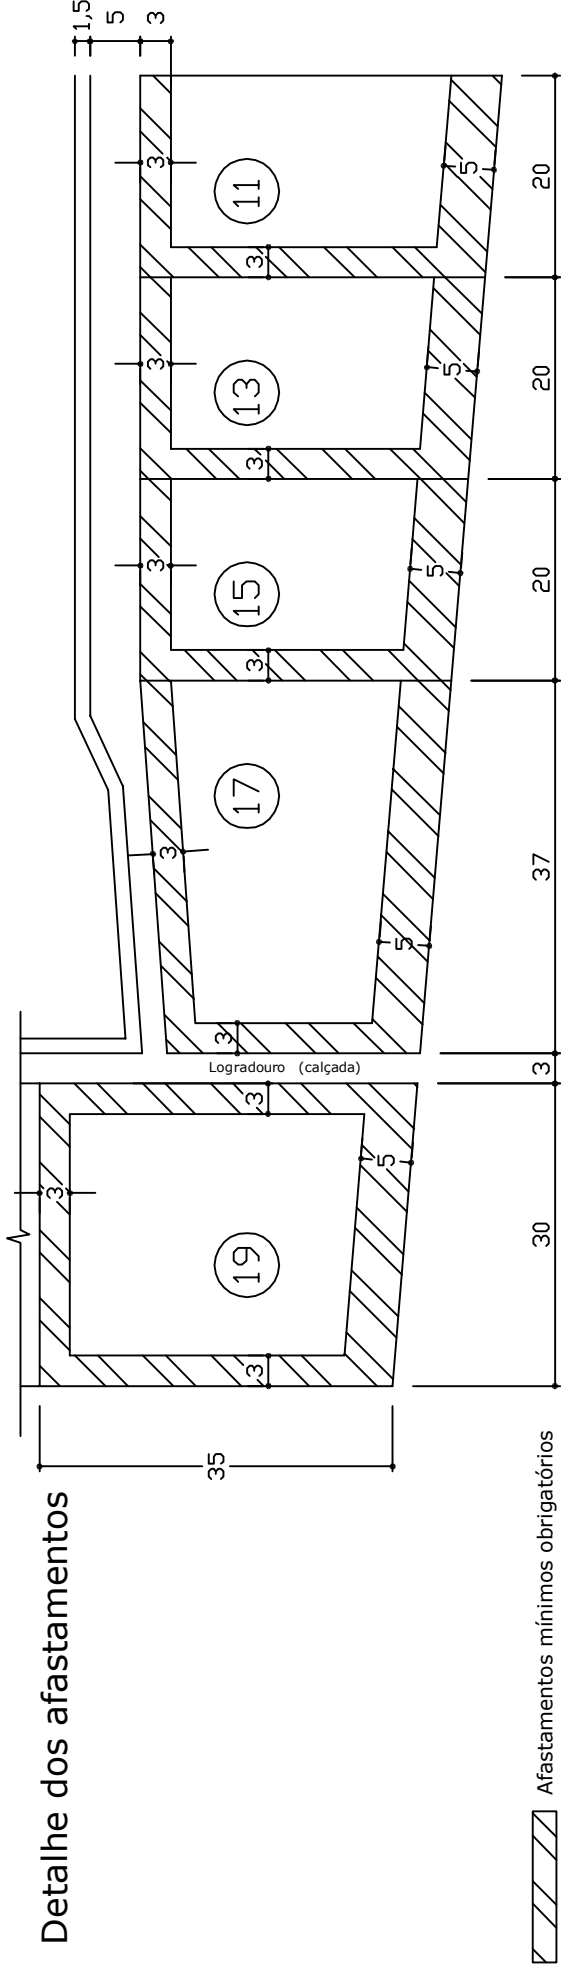

### QUADRO DEMONSTRATIVO DE UNIDADES IMOBILIÁRIAS

Obs.1: Taxa máxima de ocupação = 70%  
 Obs.2: Detalhe dos afastamentos mínimos obrigatórios (NGB 10/86 )  
 Obs.3: Croqui executado conforme planta SHI/S PR 141/1.

Localção - Esc. 1:1500  
 Detalhe dos Afastamentos - Esc. 1:750  
 Des: Felipe SEAP/DRAL Data: 03/2006

SHIS - Setor de Habitações Individuais Sul

# QL 14 Conjunto 05

QL 5/0 (antigo)