



Locação

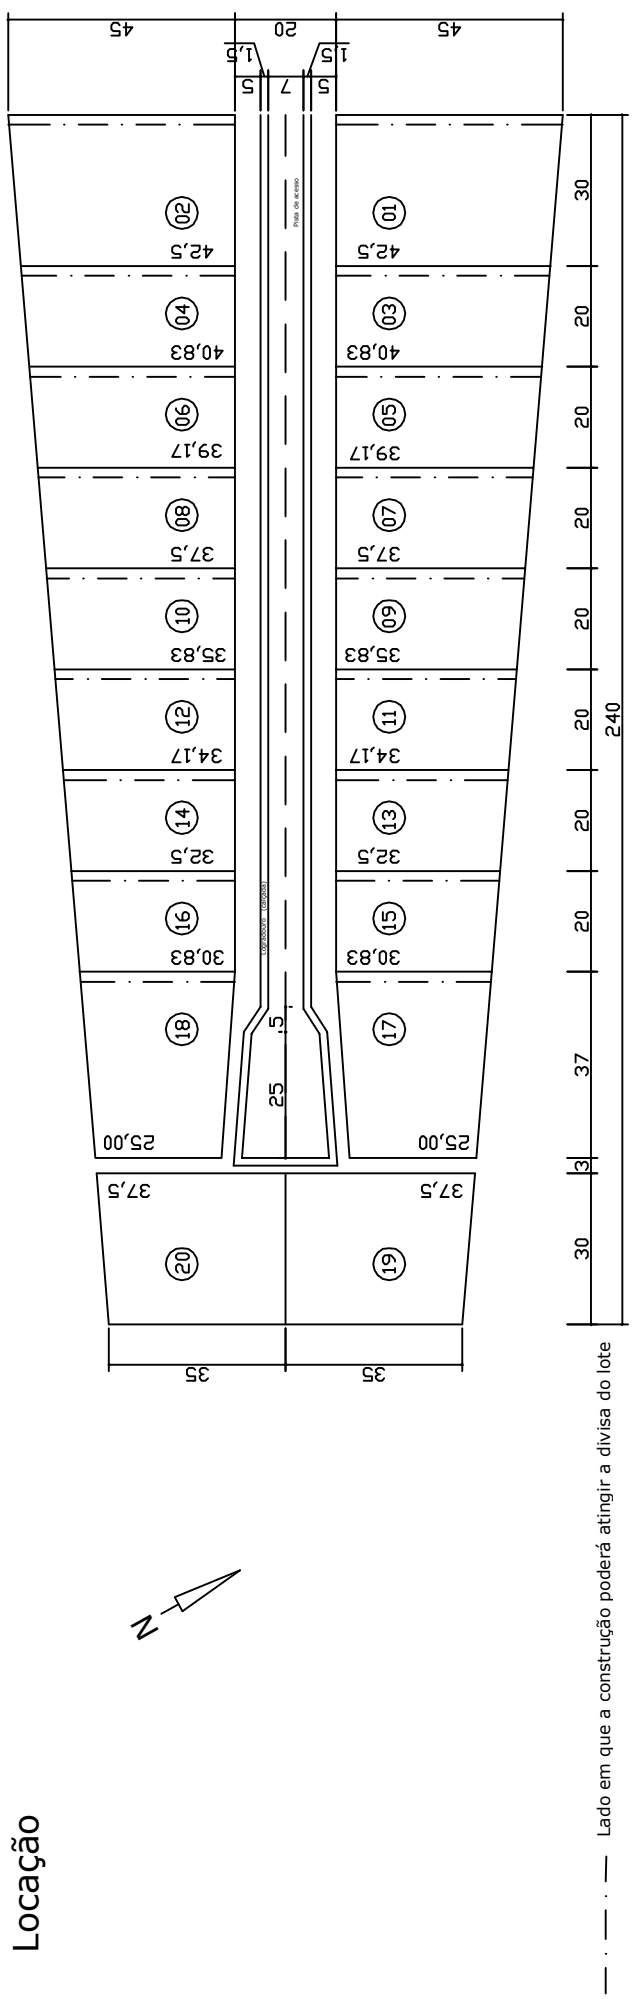

Detalhe dos afastamentos

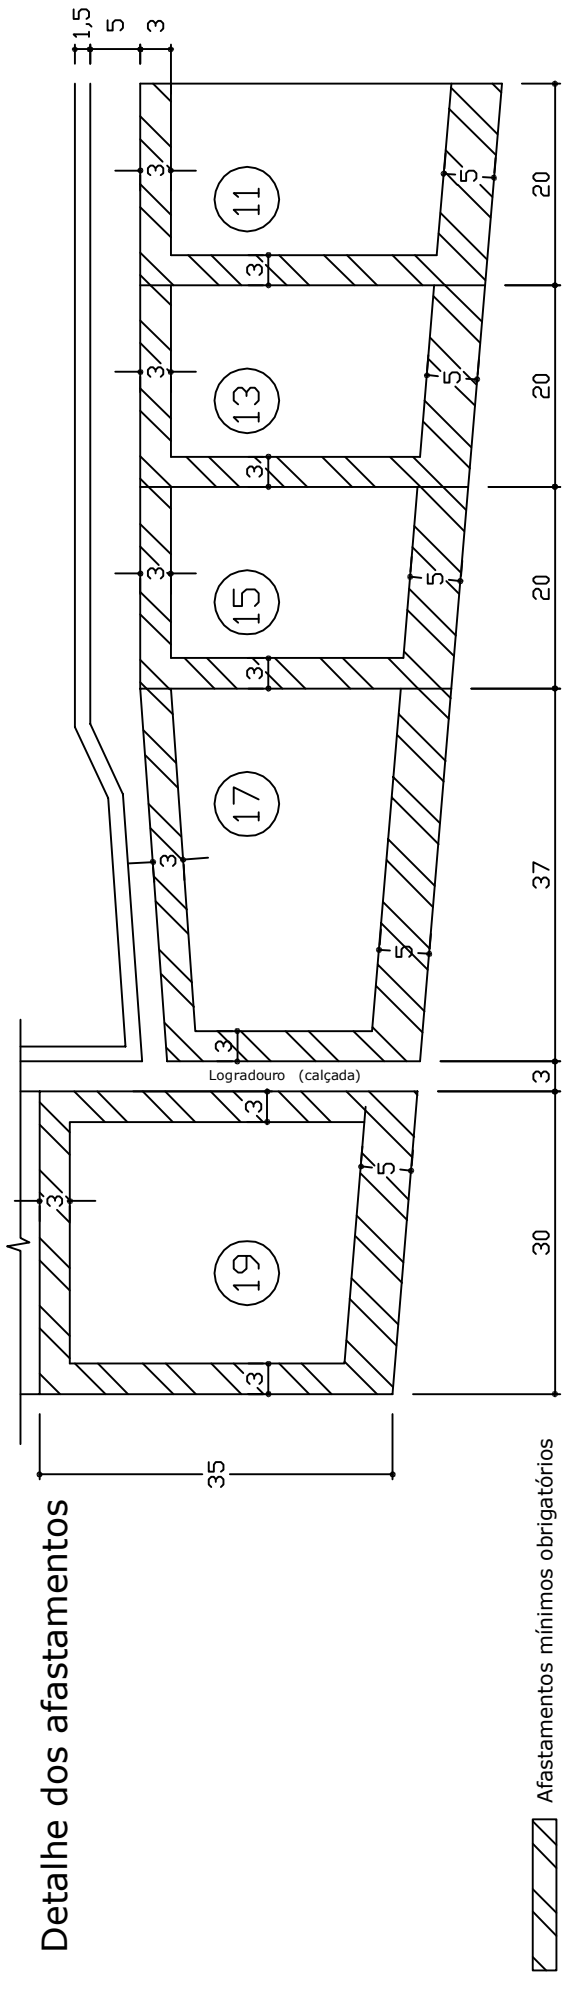

QUADRO DEMONSTRATIVO DE UNIDADES IMOBILIÁRIAS

SHIS - Setor de Habitações Individuais Sul

QL 14 Conjunto 06

QL 5/1 (antigo)

Locação - Esc. 1:1500
 Detalhe dos Afastamentos - Esc. 1:750
 Des: Felipe SEAP/DRAL Data: 03/2006

Obs. 1: Taxa máxima de ocupação = 70%
 Obs. 2: Detalhe dos afastamentos mínimos obrigatórios (NGB 10/86)
 Obs. 3: Croqui executado conforme planta SHI/S PR 141/1.