



Locação

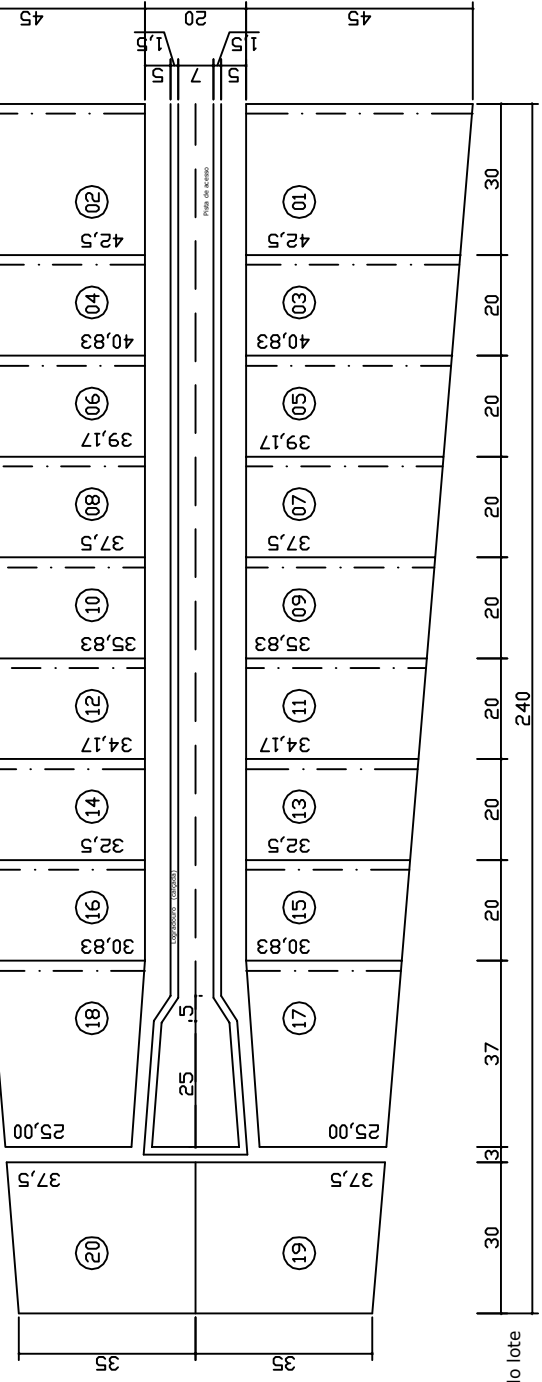

--- Lado em que a construção poderá atingir a divisa do lote

Detalhe dos afastamentos

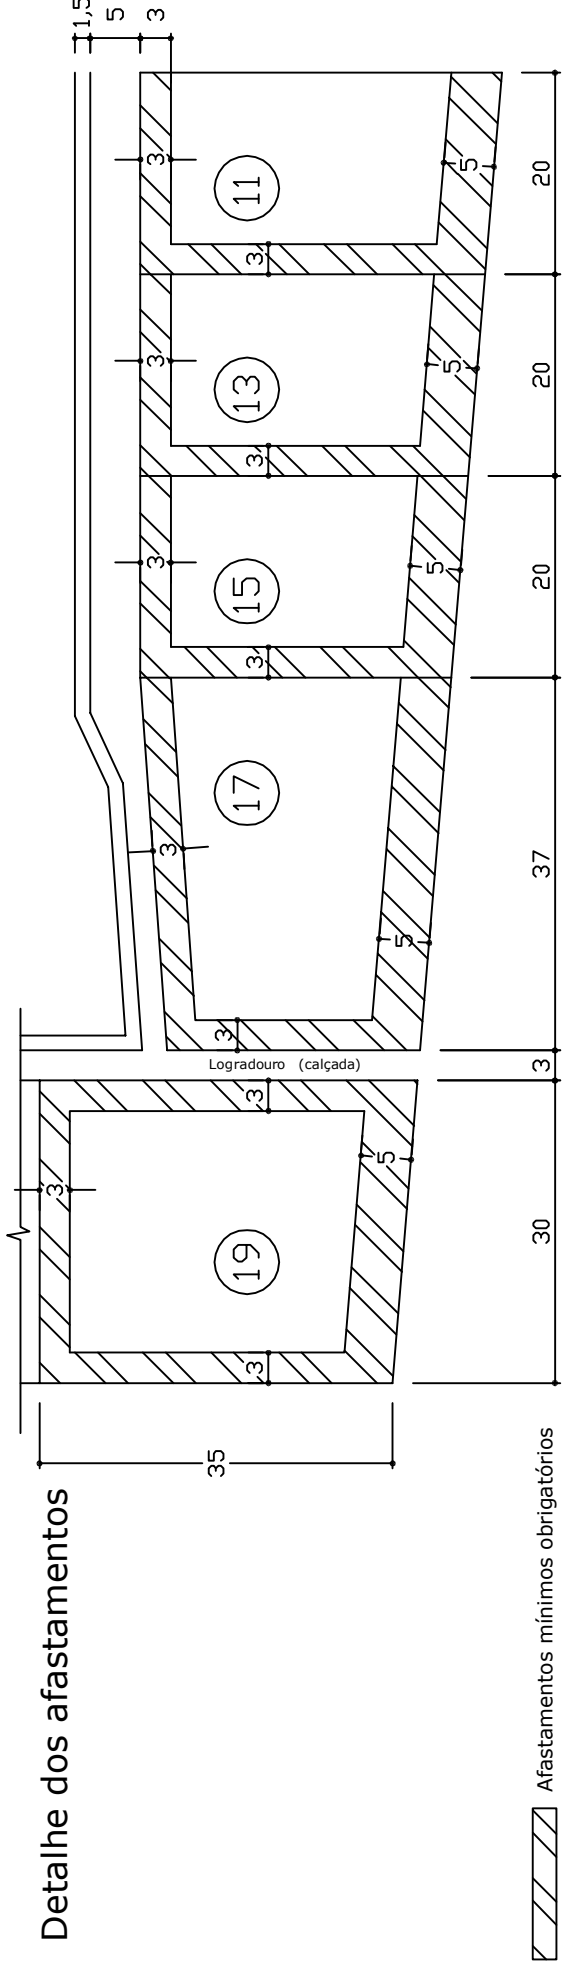

▨ Afastamentos mínimos obrigatórios

QUADRO DEMONSTRATIVO DE UNIDADES IMOBILIÁRIAS

- Obs.1: Taxa máxima de ocupação = 70%
- Obs.2: Detalhe dos afastamentos mínimos obrigatórios (NGB 10/86)
- Obs.3: Croqui executado conforme PR 142/1.
- Obs.4: Acrescentamos o lado em que a construção poderá atingir a divisa para os lotes 17 e 18 em 25/05/95.

SHIS - Setor de Habitações Individuais Sul

QL 16 Conjunto 04

QL 5/9 (antigo)

Locação - Esc. 1:1500

Detalhe dos Afastamentos - Esc. 1:750

Des: Felipe SEAP/DRAL Data: 03/2006