



Locação

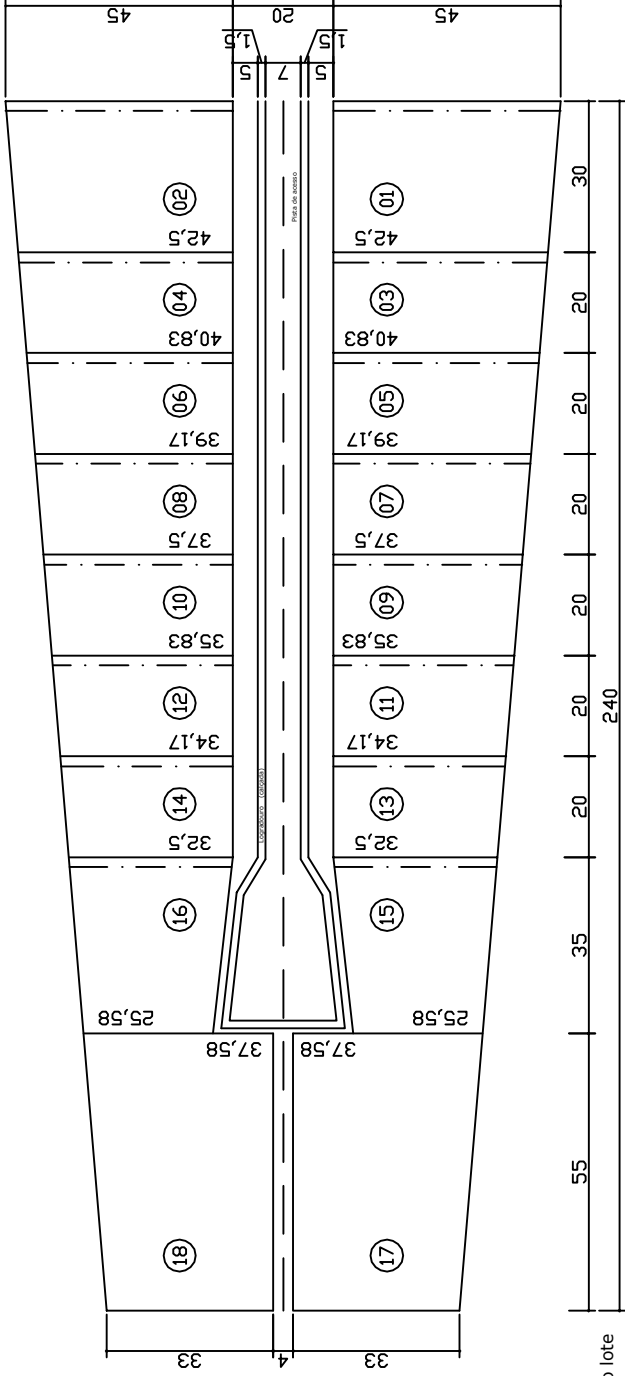

--- Lado em que a construção poderá atingir a divisa do lote

Detalle dos afastamentos

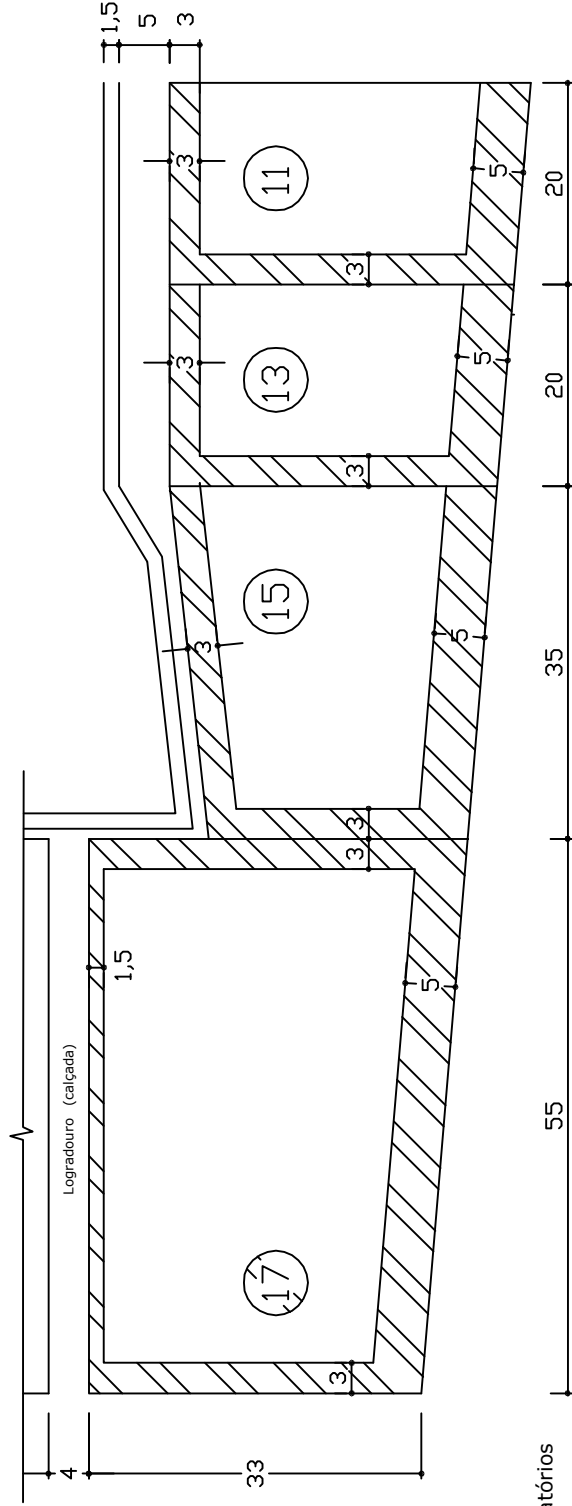

QUADRO DEMONSTRATIVO DE UNIDADES IMOBILIÁRIAS

Obs.1: Taxa máxima de ocupação = 70%
Obs.2: Detalhe dos afastamentos mínimos obrigatórios (NGB 10/86)
Obs.3: Croqui executado conforme PR 1/2, aprovado pelo CAU em sua 427ª sessão de 23/03/66

Des: Felipe SEAP/DRAL Data: 03/2006

Esc. 1: 1500
Esc. 1: 750

SHIS - Setor de Habitações Individuais Sul

QL 02 Conjunto 04

QL B/3 (antigo)