



Locação

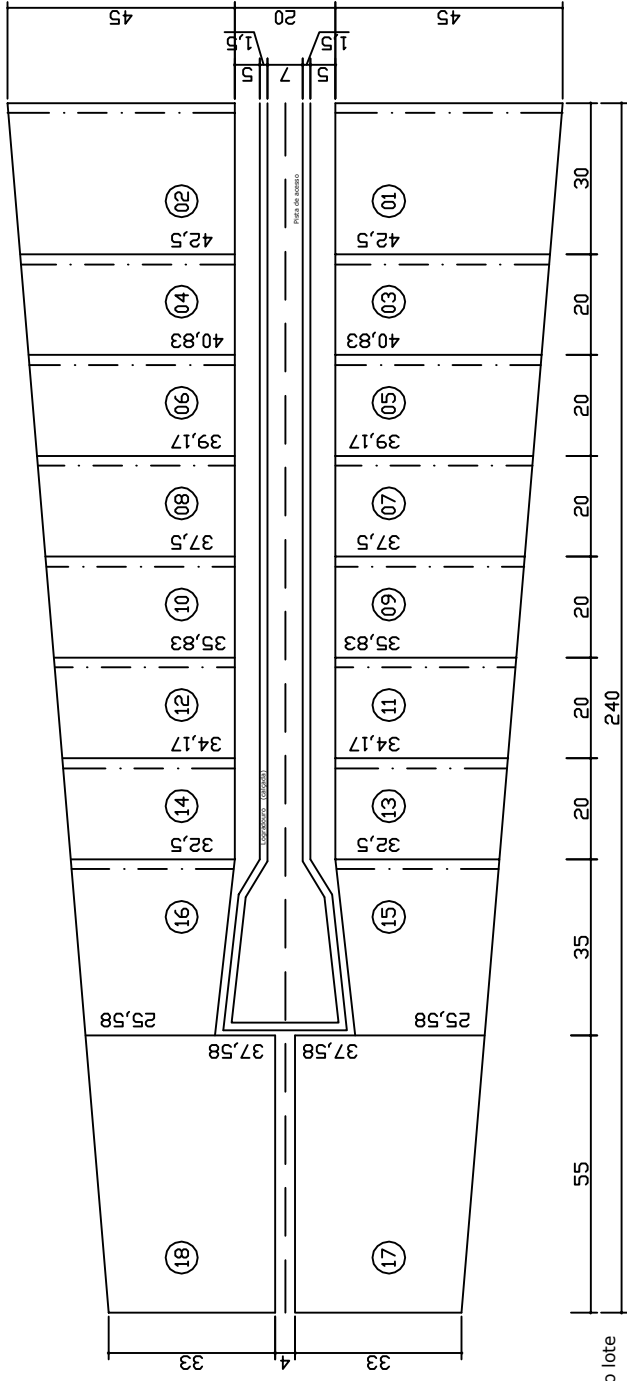

--- Lado em que a construção poderá atingir a divisa do lote

Detalhe dos afastamentos

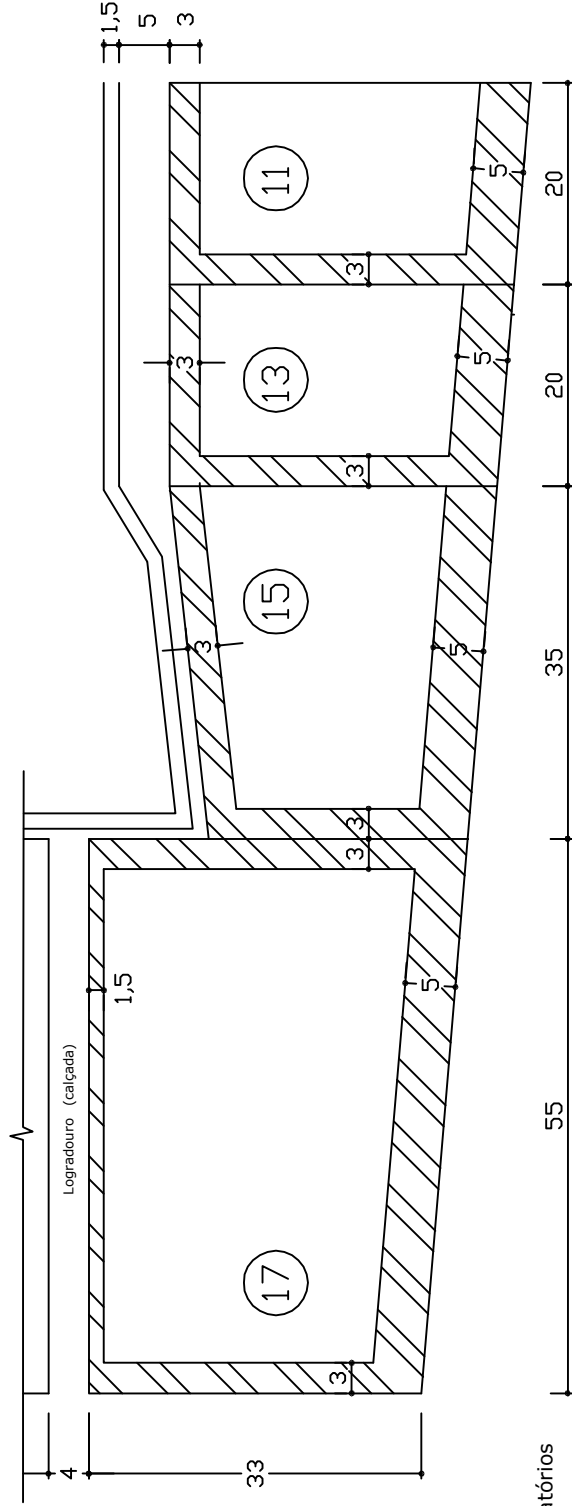

Afastamentos mínimos obrigatórios

QUADRO DEMONSTRATIVO DE UNIDADES IMOBILIÁRIAS

Obs.1: Taxa máxima de ocupação = 70%
 Obs.2: Detalhe dos afastamentos mínimos obrigatórios (NGB 10/86)
 Obs.3: Croqui executado conforme PR 10/1 aprovada pelo CAU em sua 440ª sessão de 19/10/66
 Nota: CI-287/3 para CI-287/4 em função da definição do lado que os lotes 15 e 16 poderão atingir as divisas em 27/08/86

SHIS - Setor de Habitações Individuais Sul

QL 06 Conjunto 01

QL 0/1 (antigo)

Locação - Esc. 1:1500

Detalhe dos Afastamentos - Esc. 1:750

Des: Felipe SEAP/DRAL Data: 03/2006