



Locação

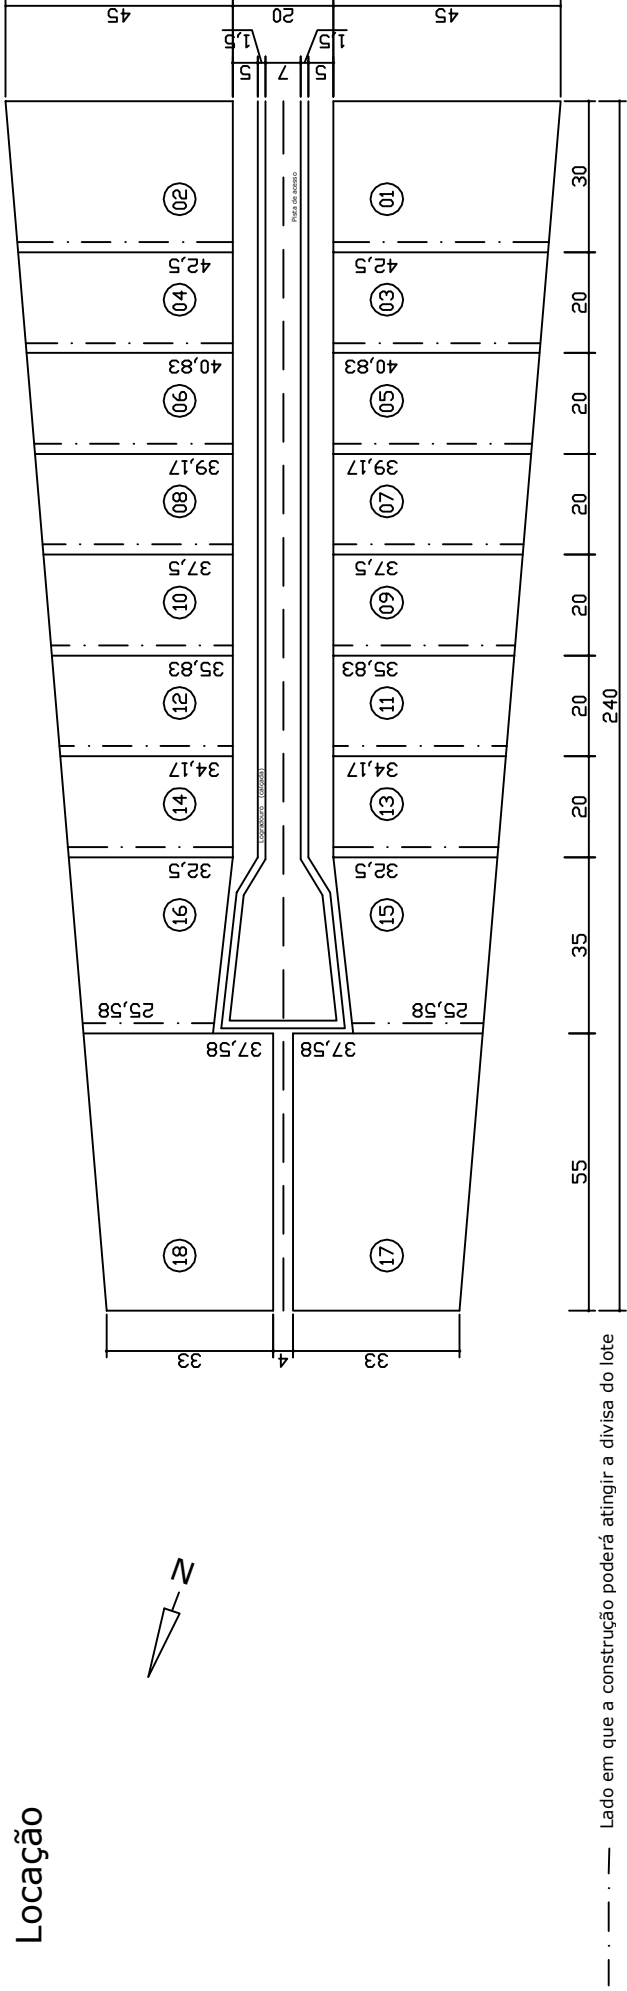

Detalhe dos afastamentos

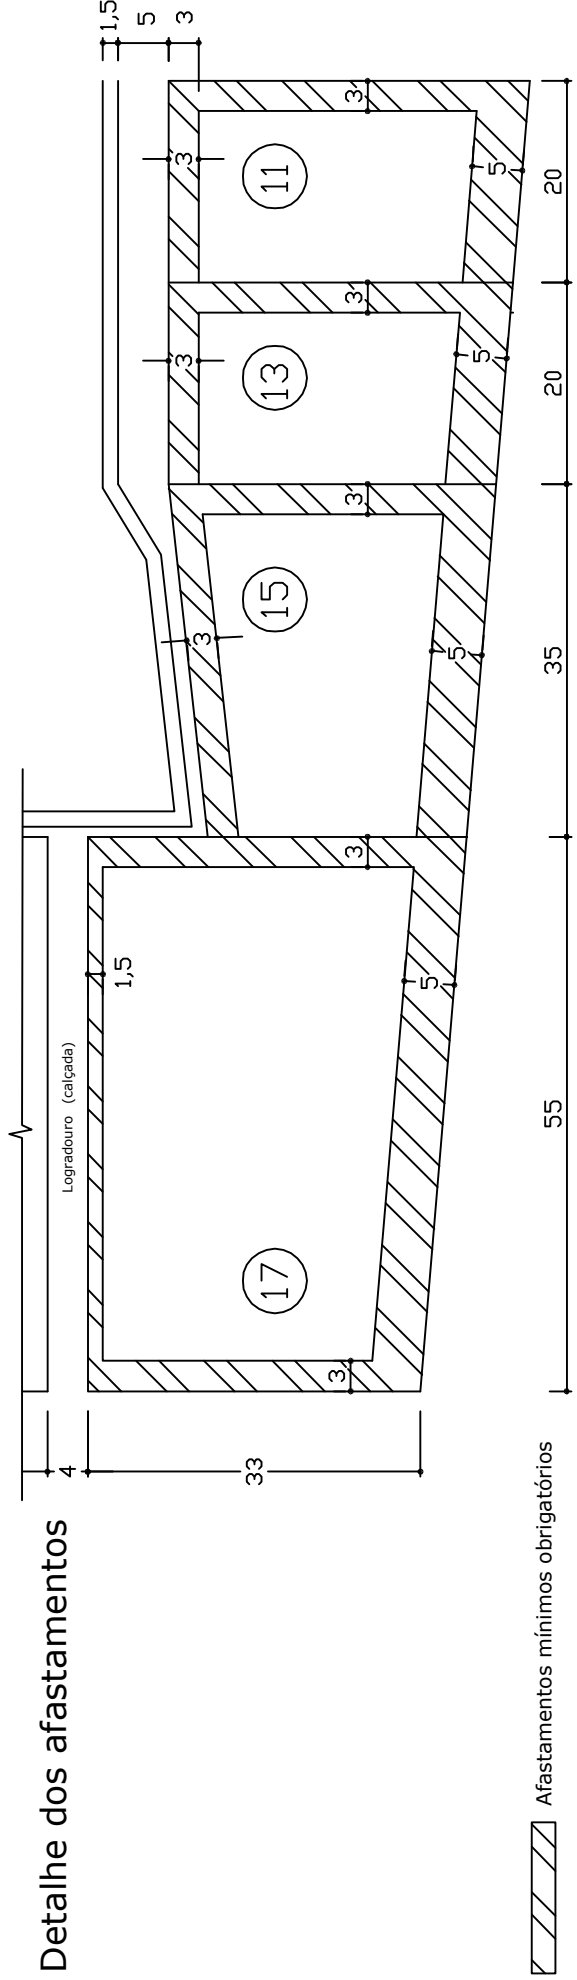

QUADRO DEMONSTRATIVO DE UNIDADES IMOBILIÁRIAS

- Obs.1: Taxa máxima de ocupação = 70%
- Obs.2: Detalhe dos afastamentos mínimos obrigatórios (NGB 10/86)
- Obs.3: Croqui executado conforme planta PR 10/1

Locação - Esc. 1:1500
 Detalhe dos Afastamentos - Esc. 1:750
 Des: Felipe SEAP/DRAL Data: 03/2006

SHIS - Setor de Habitações Individuais Sul

QL 06 Conjunto 04

QL O/4 (antigo)