



### Locação

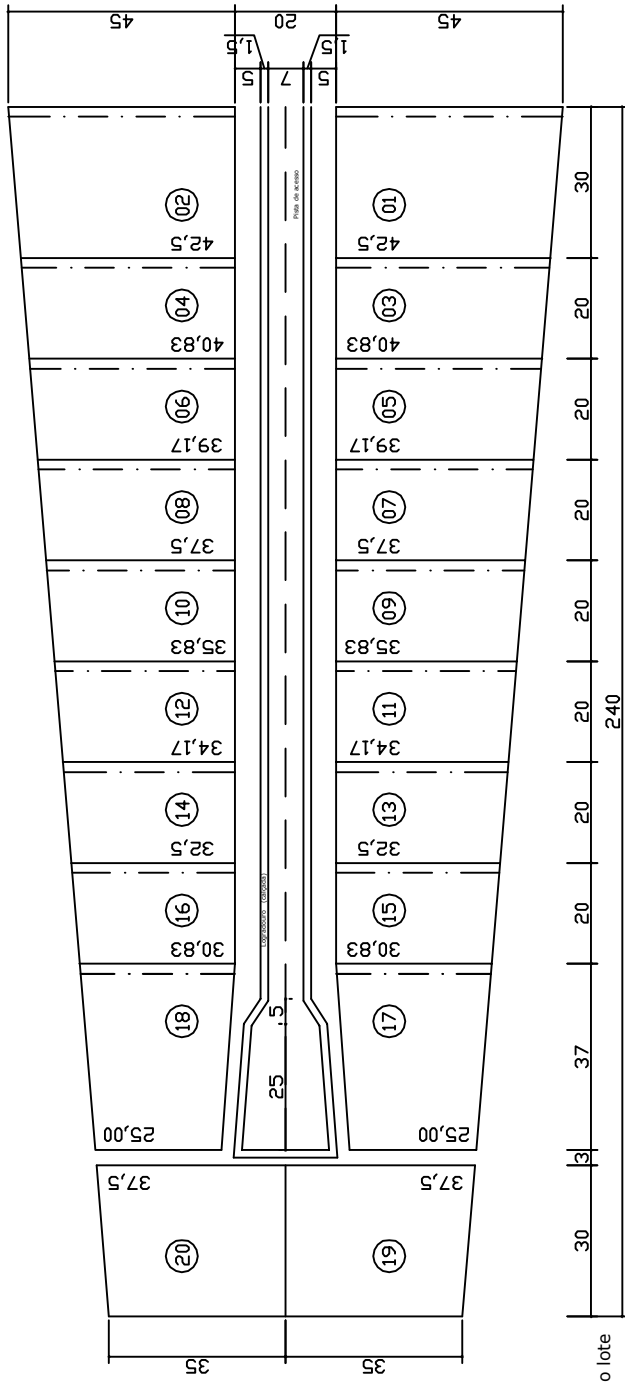

--- Lado em que a construção poderá atingir a divisa do lote

### Detalhe dos afastamentos

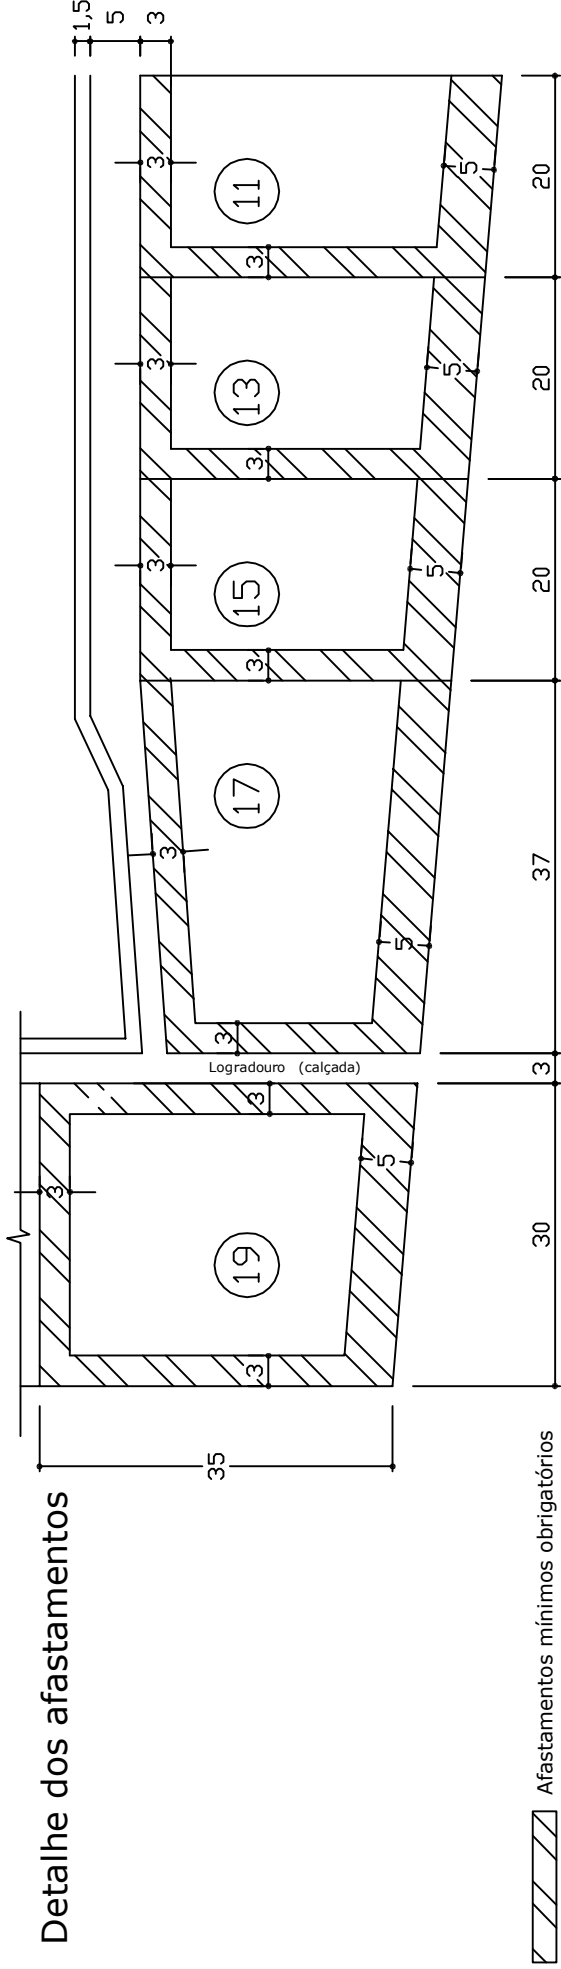

Afastamentos mínimos obrigatórios

### QUADRO DEMONSTRATIVO DE UNIDADES IMOBILIÁRIAS

Obs.1: Taxa máxima de ocupação = 70%  
 Obs.2: Detalhe dos afastamentos mínimos obrigatórios (NGB 10/86)  
 Obs.3: Croqui executado conforme PR 9/1 registrada em cartório.  
 Nota: Esta planta passou de CI-297/3 para CI-297/4 em função da definição do lado que a construção poderá atingir a divisa.

SHIS - Setor de Habitações Individuais Sul

## QL 06 Conjunto 06

QL 1/1 (antigo)

Locação - Esc. 1:1500

Detalhe dos Afastamentos - Esc. 1:750

Des: Felipe SEAP/DRAL Data: 03/2006