



## Locação

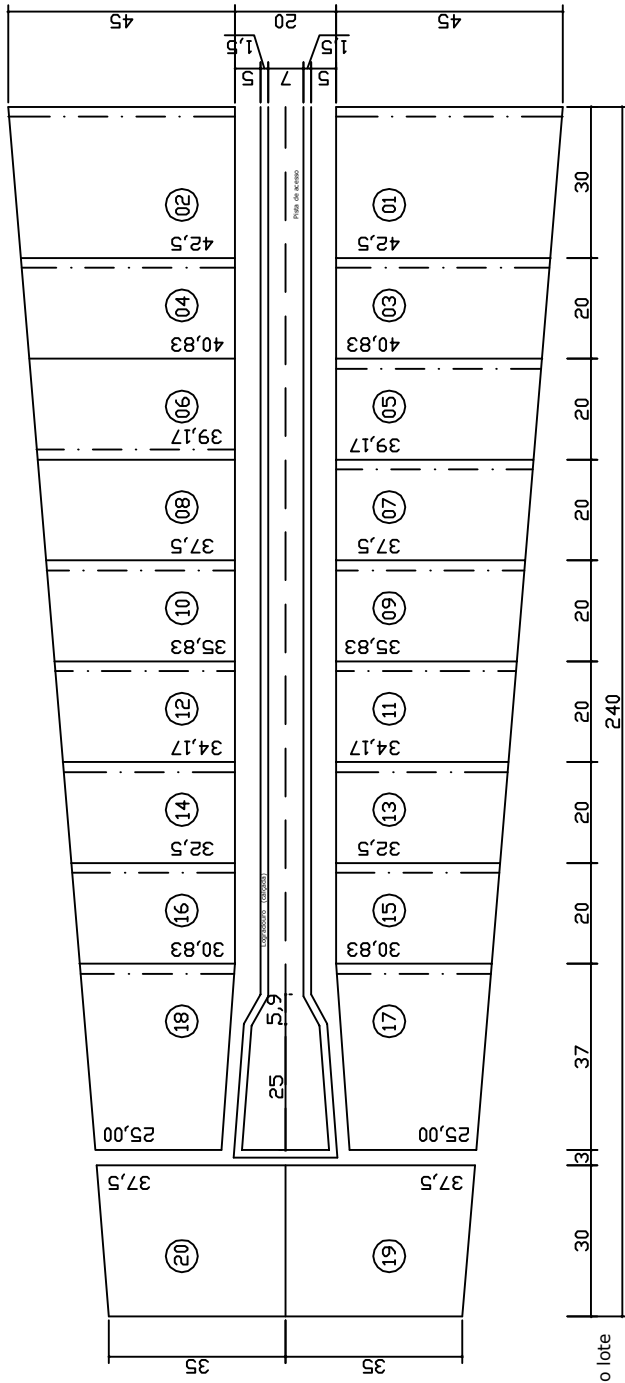

--- Lado em que a construção poderá atingir a divisa do lote

## Detalhe dos afastamentos

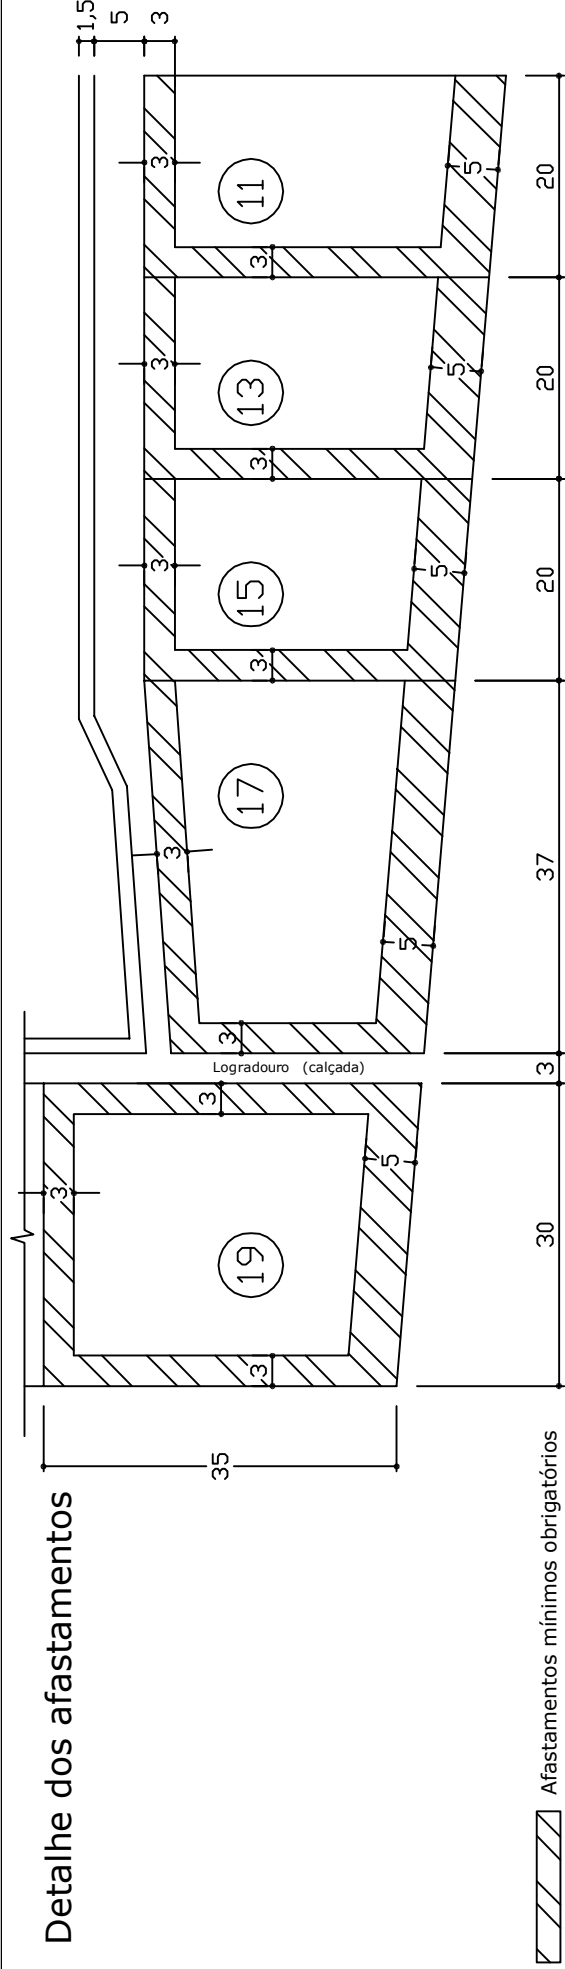

## QUADRO DEMONSTRATIVO DE UNIDADES IMOBILIÁRIAS

Obs.1: Taxa máxima de ocupação = 70%  
 Obs.2: Detalhe dos afastamentos mínimos obrigatórios (NGB 10/86)  
 Obs.3: Croqui executado conforme PR 9/1 em 18/07/78

Locação - Esc. 1:1500  
 Detalhe dos Afastamentos - Esc. 1:750  
 Des: Felipe SEAP/DRAL Data: 03/2006

SHIS - Setor de Habitações Individuais Sul

# QL 06 Conjunto 09

QL 1/4 (antigo)