



Locação

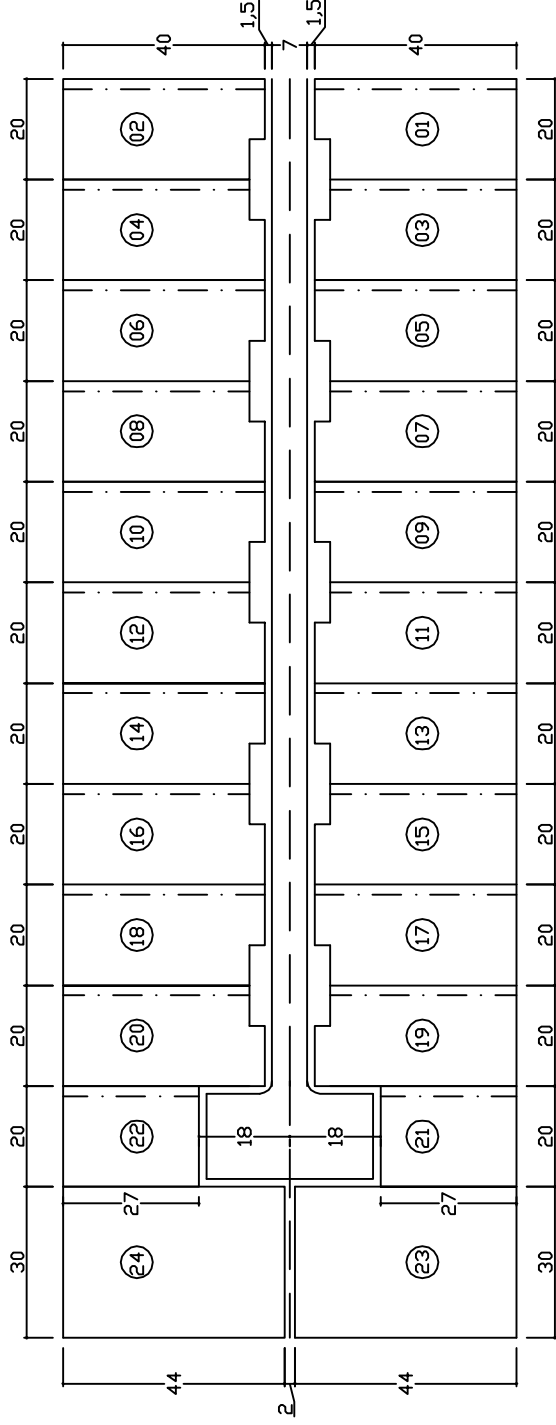

--- Lado em que a construção poderá atingir a divisa do lote

Detalhe dos afastamentos

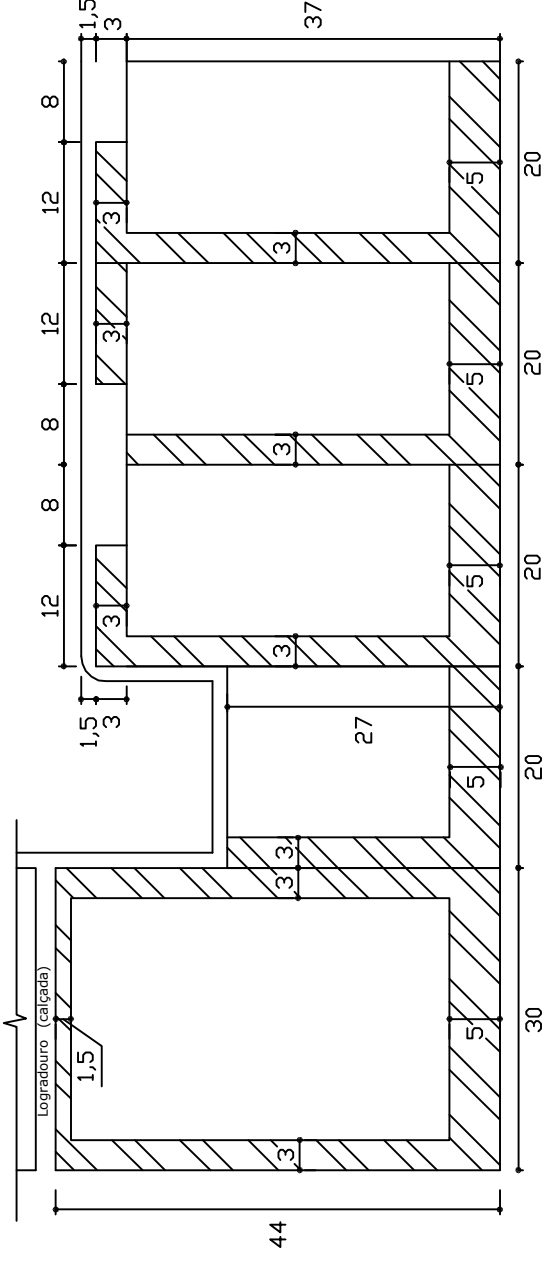

Afastamentos mínimos obrigatórios

QUADRO DEMONSTRATIVO DE UNIDADES IMOBILIÁRIAS

Obs.1: Taxa máxima de ocupação = 70%
 Obs.2: Detalhe dos afastamentos mínimos obrigatórios (NGB 10/86)
 Obs.3: Este croqui é cópia da planta SHI-S s/n e PR 18/01

Locação - Esc. 1:1500
 Detalhe dos Afastamentos - Esc. 1:750
 Des.:Sara SEAP/DRAL Data:05/2005

SHIS - Setor de Habitações Individuais Sul

QI 11 Conjunto 07

QI 4/11 (antigo)