



### Locação

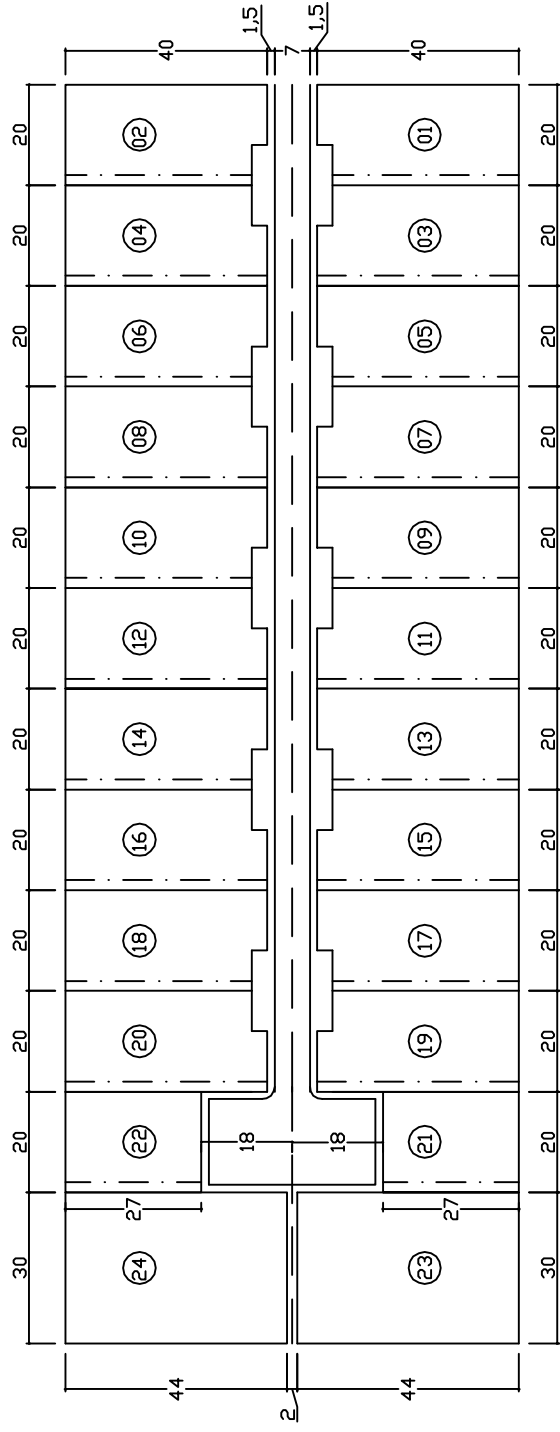

— . . . — Lado em que a construção poderá atingir a divisa do lote

### Detalhe dos afastamentos

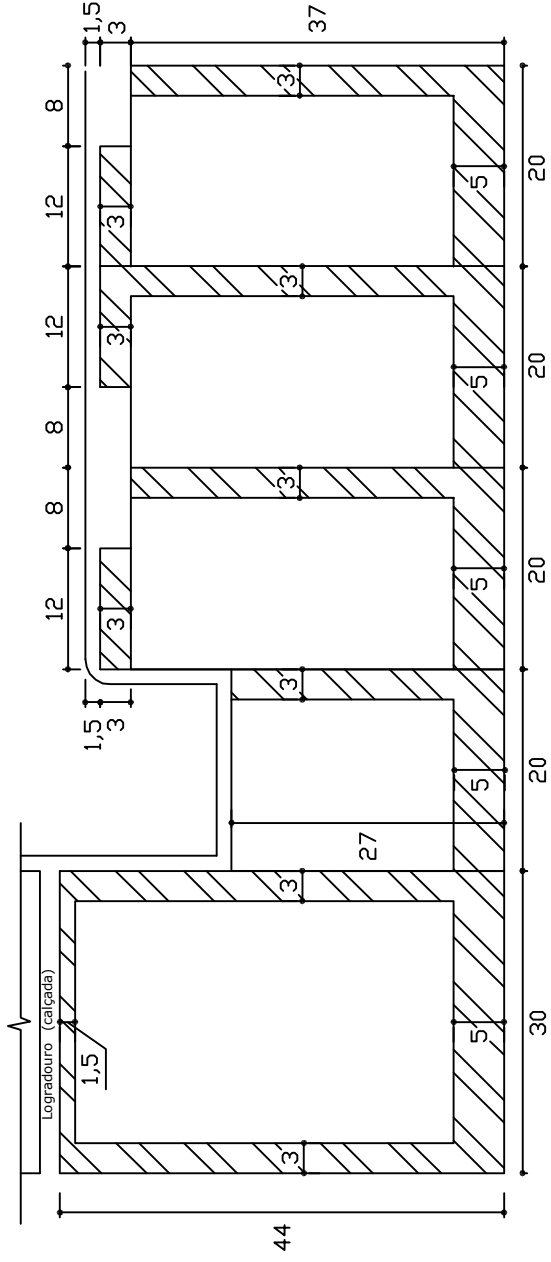

 Afastamentos mínimos obrigatórios

## QUADRO DEMONSTRATIVO DE UNIDADES IMOBILIÁRIAS

SHIS - Setor de Habitações Individuais Sul

# QI 11 Conjunto 09

QI 4/6 (antigo)

Localção - Esc. 1:1500  
 Detalhe dos Afastamentos - Esc. 1:750  
 Des: Sara SEAP/DRAL Data: 05/2005

Obs.1: Taxa máxima de ocupação = 70%  
 Obs.2: Detalhe dos afastamentos mínimos obrigatórios (NGB 10/86)  
 Obs.3: Este croqui é cópia da planta SHI-S s/n