




## Locação

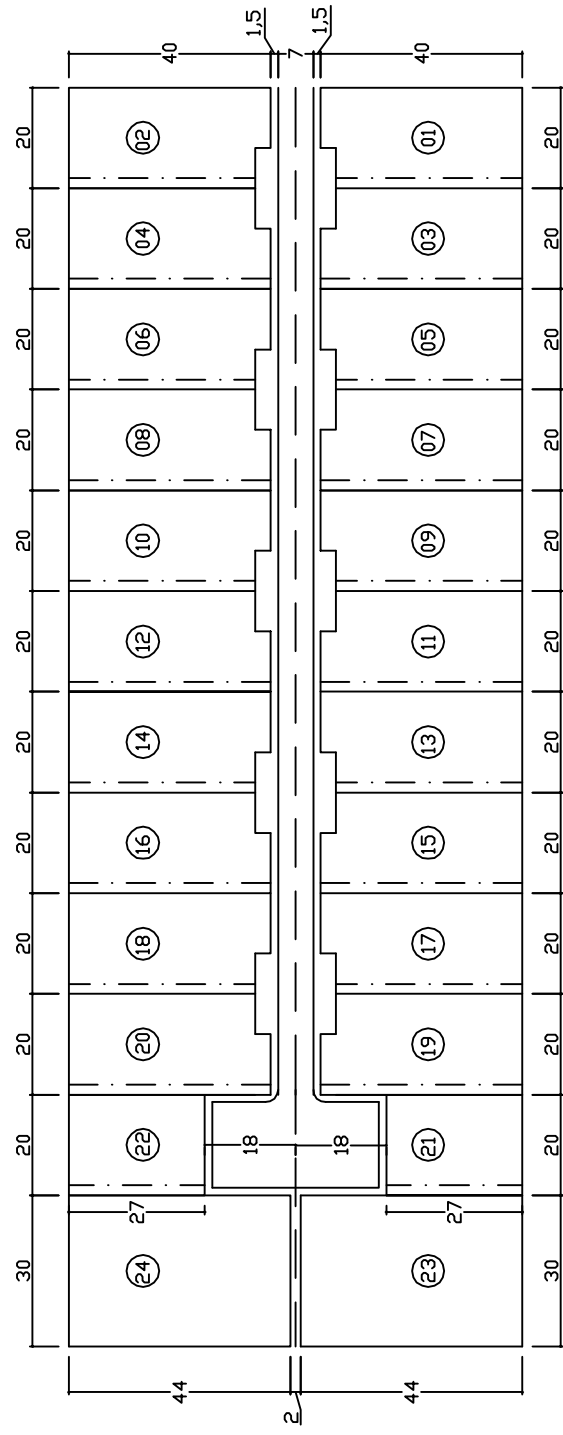

— · — · — Lado em que a construção poderá atingir a divisa do lote

## Detalhe dos afastamentos

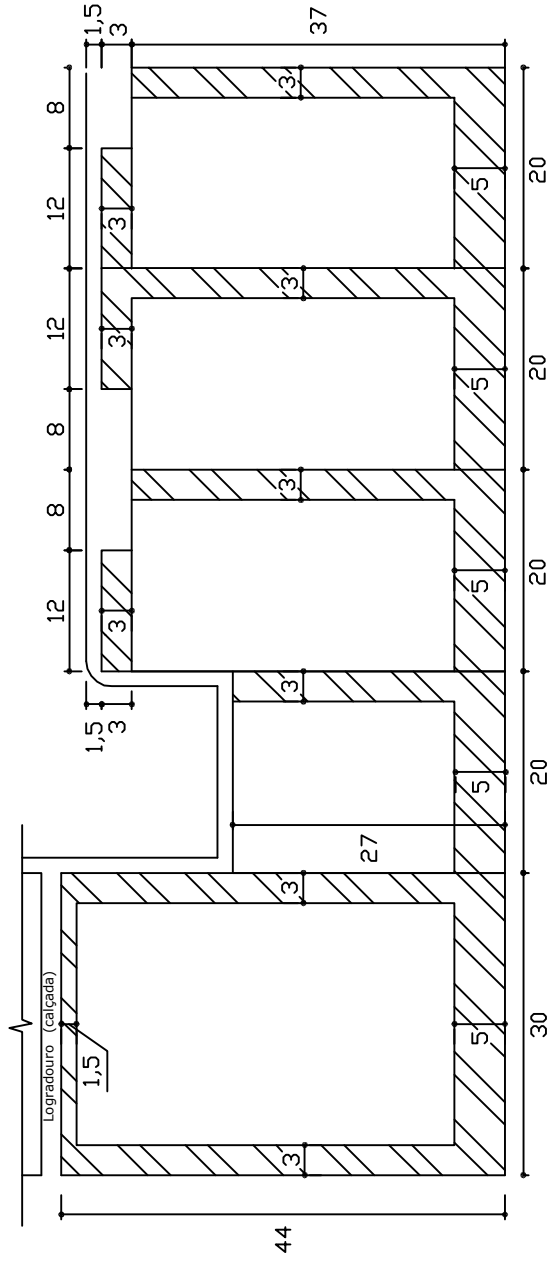

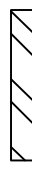 Afastamentos mínimos obrigatoriais

## QUADRO DEMONSTRATIVO DE UNIDADES IMOBILIÁRIAS

Obs.1: Taxa máxima de ocupação = 70%  
 Obs.2: Detalhe dos afastamentos mínimos obrigatórios (NGB 10/86)  
 Obs.3: Este croqui é cópia da planta SHI-S 1/21

Locação - Esc. 1:1500  
 Detalhe dos Afastamentos - Esc. 1:750  
 Des:Sara SEAP/DRAL Data:05/2005

SHIS - Setor de Habitações Individuais Sul

# QI 23 Conjunto 13

QI 8/9 (antigo)