



Locação

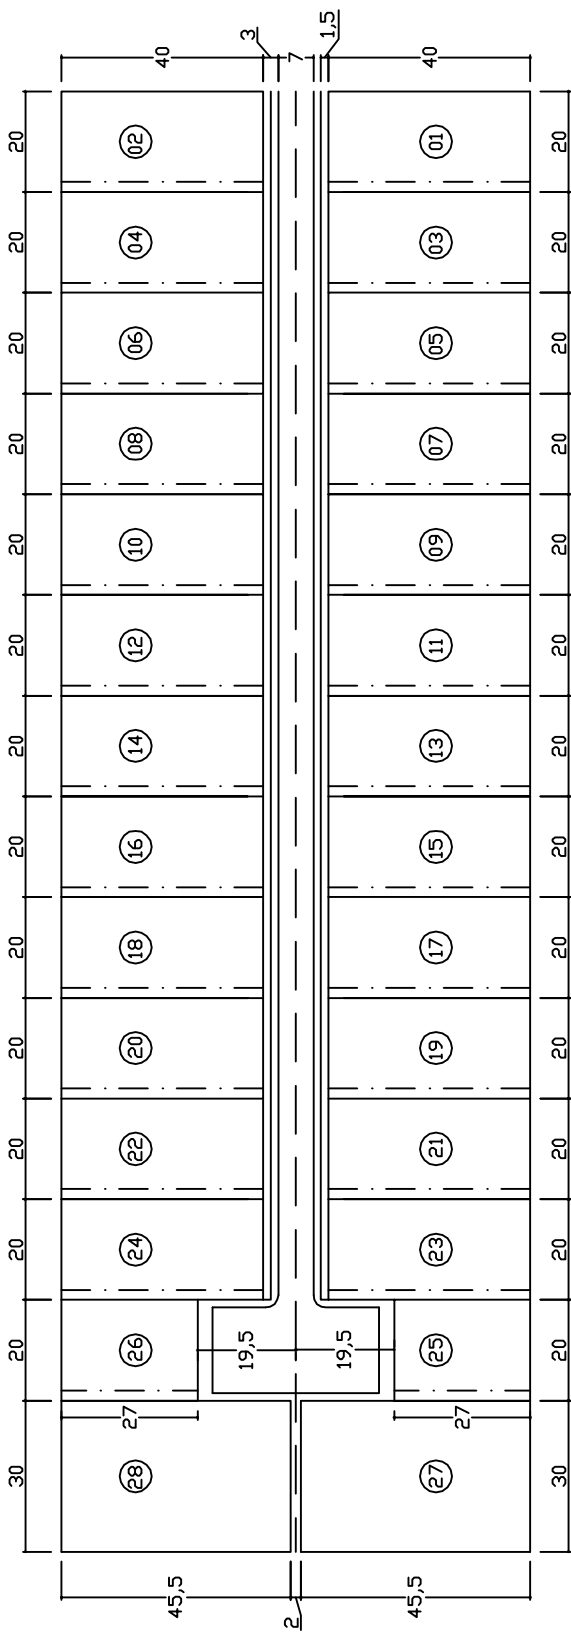

--- Lado em que a construção poderá atingir a divisa do lote

Detalhe dos afastamentos

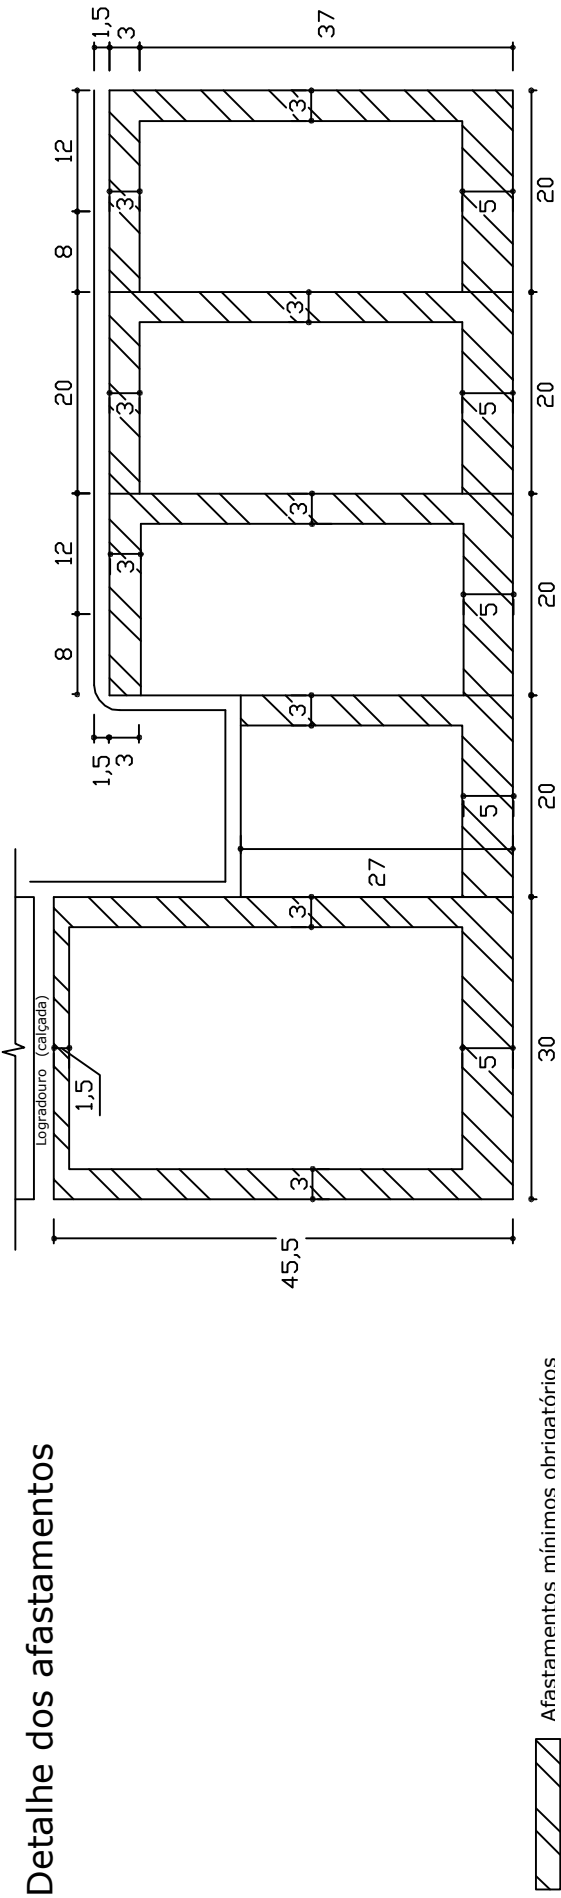

Afastamentos mínimos obrigatorios

QUADRO DEMONSTRATIVO DE UNIDADES IMOBILIÁRIAS

Obs.1: Taxa máxima de ocupação = 70%
 Obs.2: Detalhe dos afastamentos mínimos obrigatórios (NGB 10/86)
 Obs.3: Este croqui é cópia da planta SHI-S PR 309/01

SHIS - Setor de Habitações Individuais Sul

QI 28 Conjunto 17

QI 11/17 (antigo)

Locação - Esc. 1:1500

Detalhe dos Afastamentos - Esc. 1:750

Des:Sara SEAP/DRAL Data:05/2005