



Locação

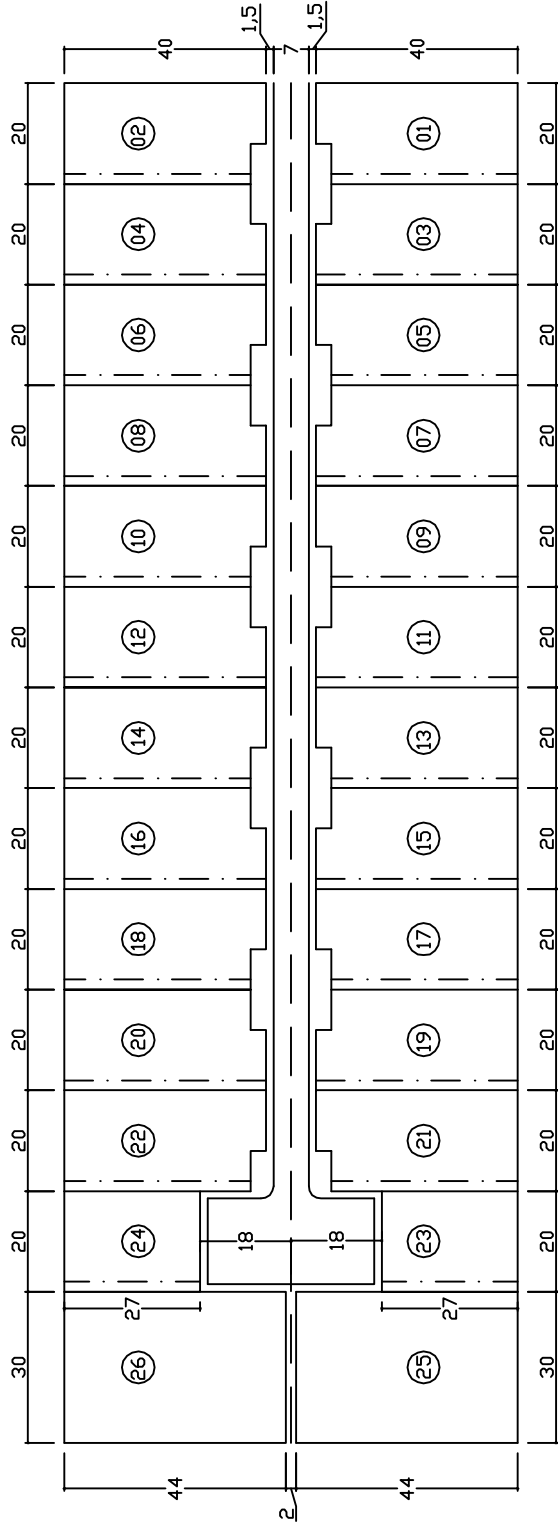

--- Lado em que a construção poderá atingir a divisa do lote

Detalhe dos afastamentos

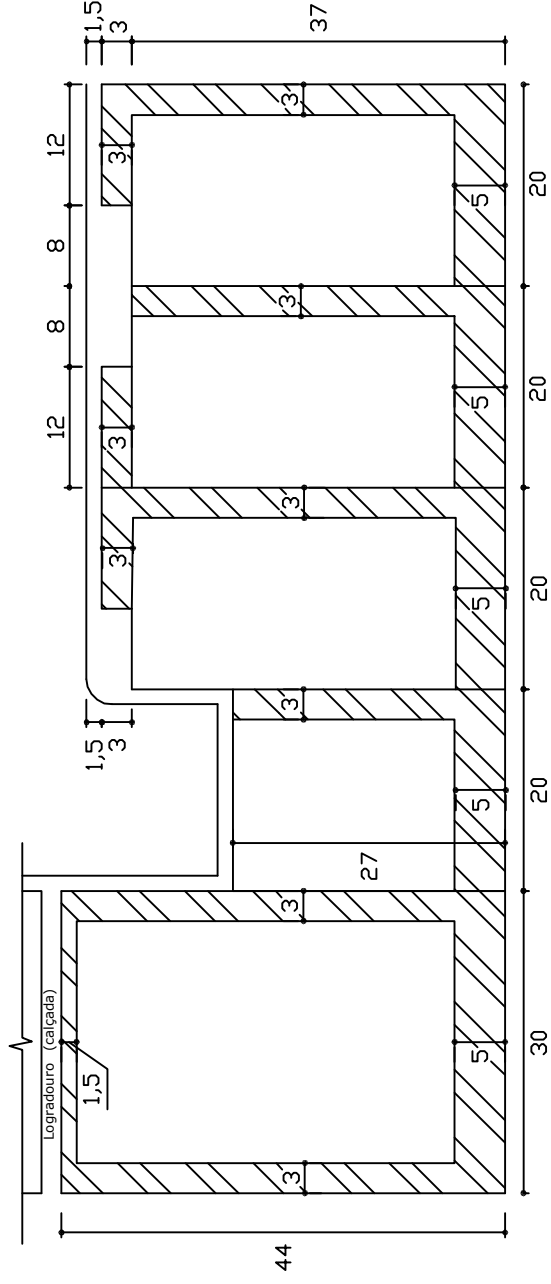

Afastamentos mínimos obrigatórios

QUADRO DEMONSTRATIVO DE UNIDADES IMOBILIÁRIAS

SHIS - Setor de Habitações Individuais Sul

QI 26 Conjunto 03

QI 10/1 (antigo)

Locação - Esc. 1:1500
 Detalhe dos Afastamentos - Esc. 1:750
 Des.: Sara SEAP/DRAL Data: 05/2005

Obs. 1: Taxa máxima de ocupação = 70%
 Obs. 2: Detalhe dos afastamentos mínimos obrigatórios (NGB 10/86)
 Obs. 3: Este croqui é cópia da planta SHIS s/n tr 10/11