



Locação

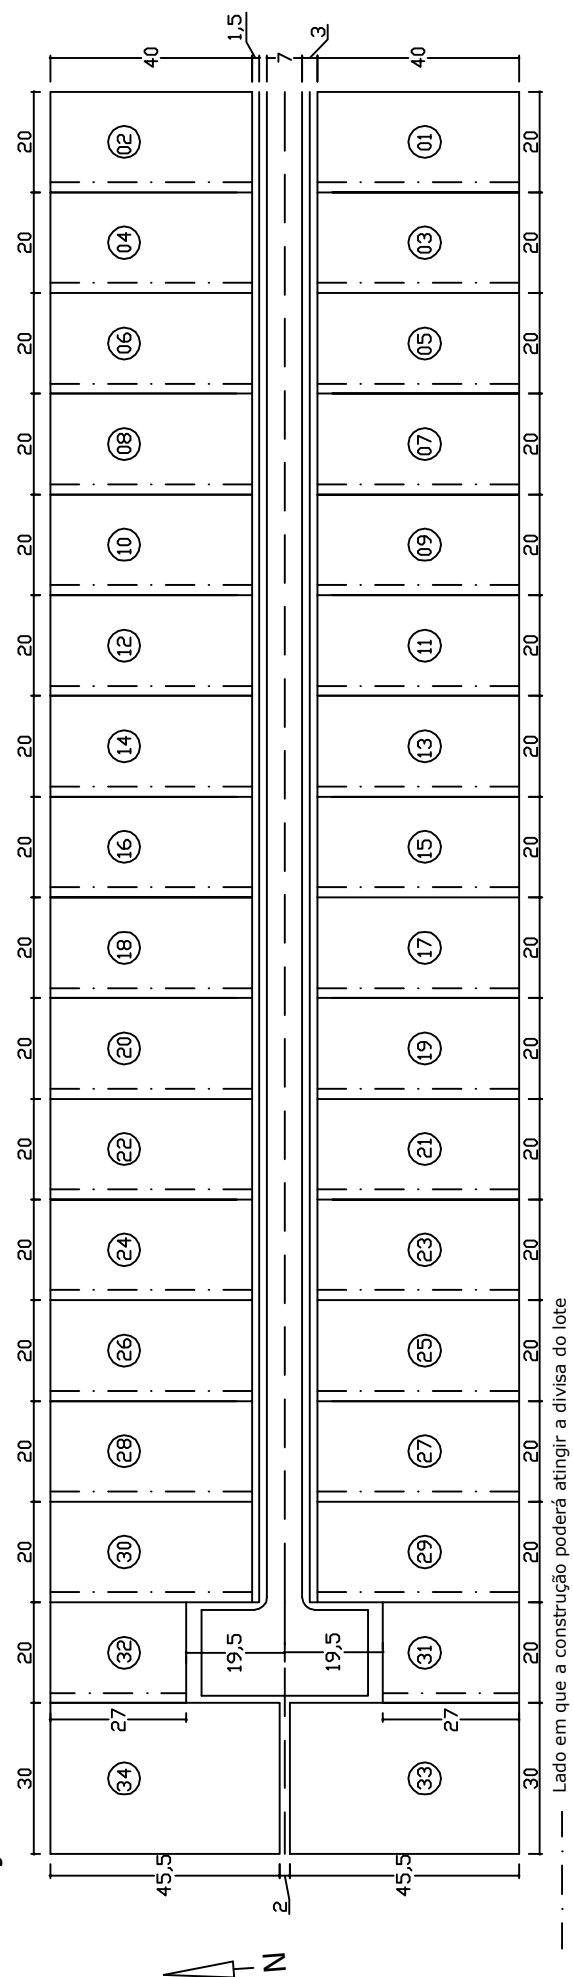

Detalhe dos afastamentos

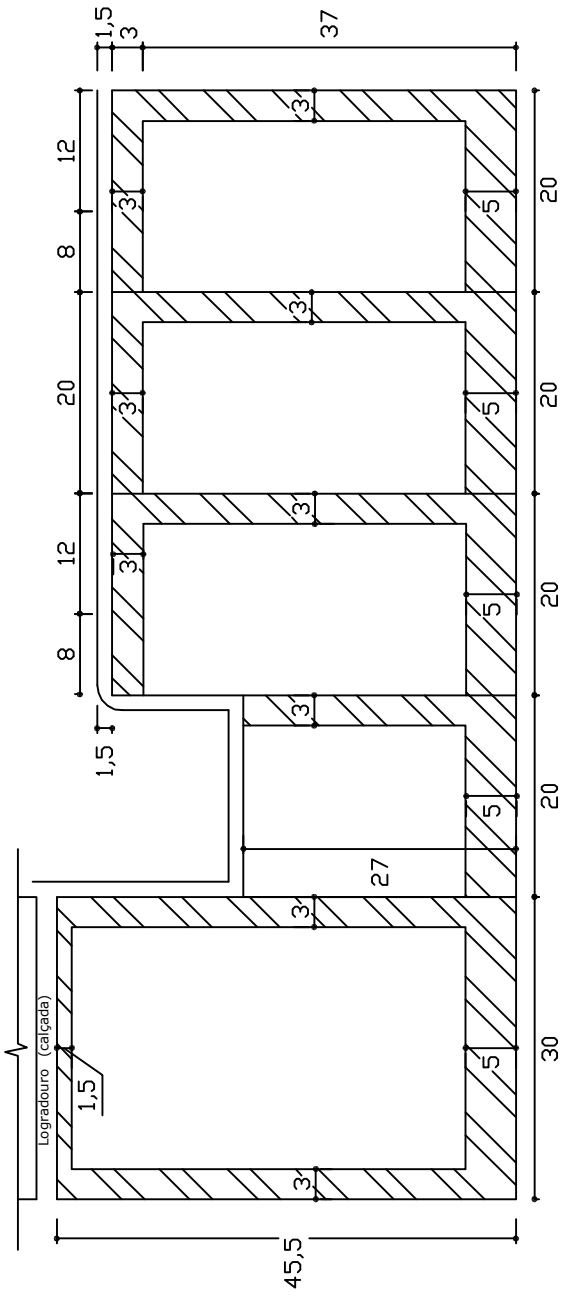

QUADRO DEMONSTRATIVO DE UNIDADES IMOBILIÁRIAS

SHIS - Setor de Habitações Individuais Sul

QI 29 Conjunto 16

QI 11/35 (antigo)

Localção - Esc. 1:1500
 Detalhe dos Afastamentos - Esc. 1:750
 Des.: Sara SEAP/DRAL Data: 05/2005

Obs.1: Taxa máxima de ocupação = 70%
 Obs.2: Detalhe dos afastamentos mínimos obrigatórios (NGB 10/86)
 Obs.3: Este croqui é cópia da planta SHI-S PR 113/01