



Locação

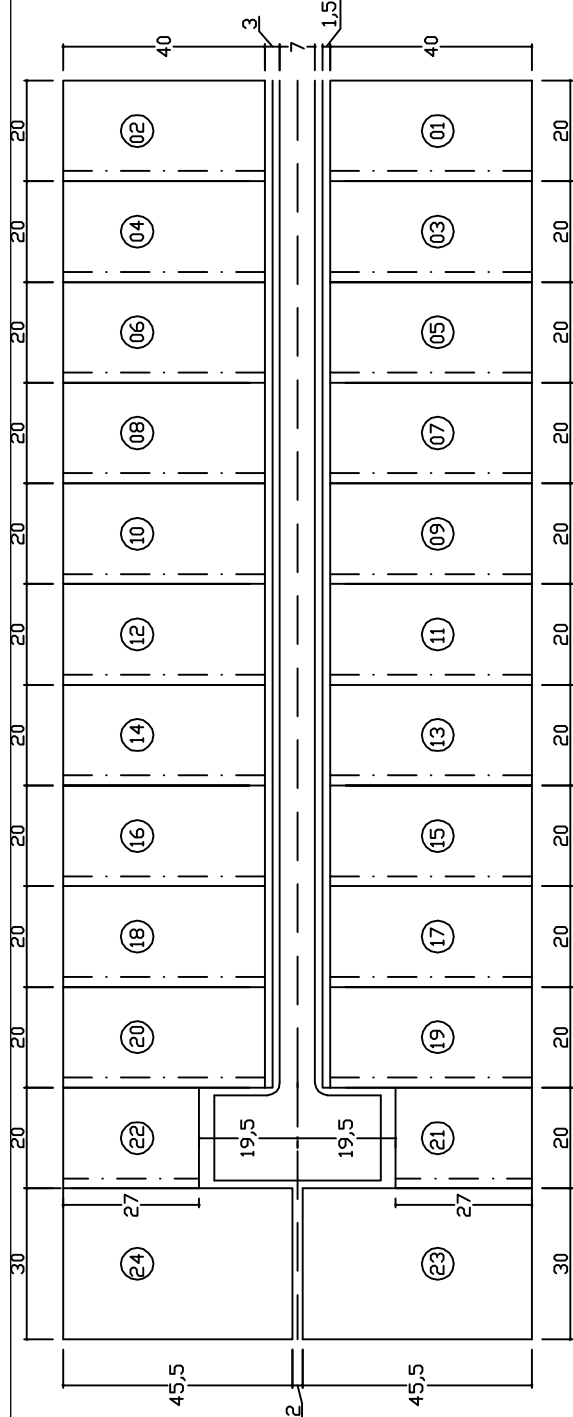

— . . . Lado em que a construção poderá atingir a divisa do lote

Detalhe dos afastamentos

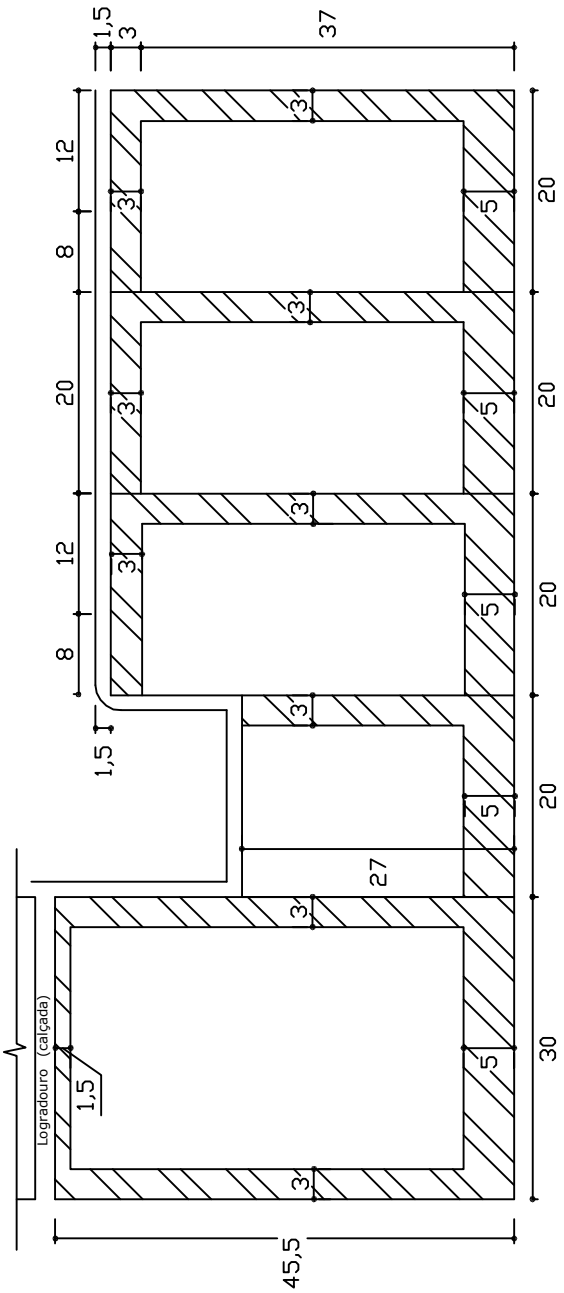

Afastamentos mínimos obrigatórios

QUADRO DEMONSTRATIVO DE UNIDADES IMOBILIÁRIAS

SHIS - Setor de Habitações Individuais Sul

QI 29 Conjunto 04

QI 11/21 (antigo)

Obs.1: Taxa máxima de ocupação = 70%
 Obs.2: Detalhe dos afastamentos mínimos obrigatórios (NGB 10/86)
 Obs.3: Este croqui é cópia da planta SHI-S PR 111/01

Localção - Esc. 1:1500
 Detalhe dos Afastamentos - Esc. 1:750
 Des.:Sara SEAP/DRAL Data:05/2005