



## Locação

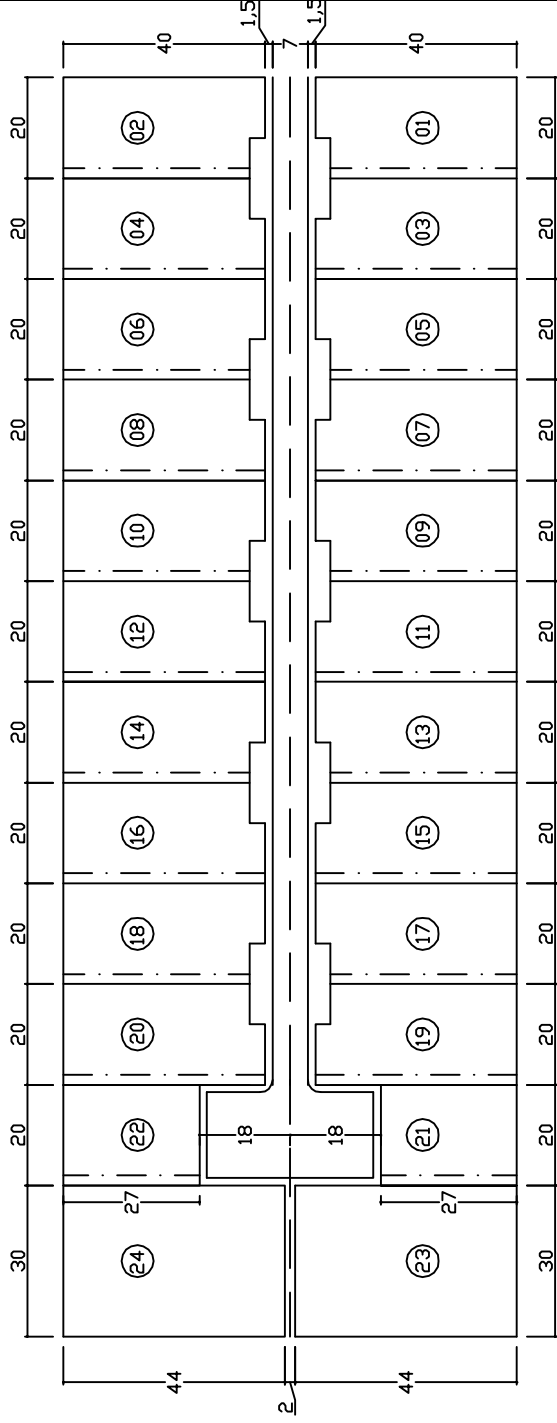

--- Lado em que a construção poderá atingir a divisa do lote

## Detalhe dos afastamentos

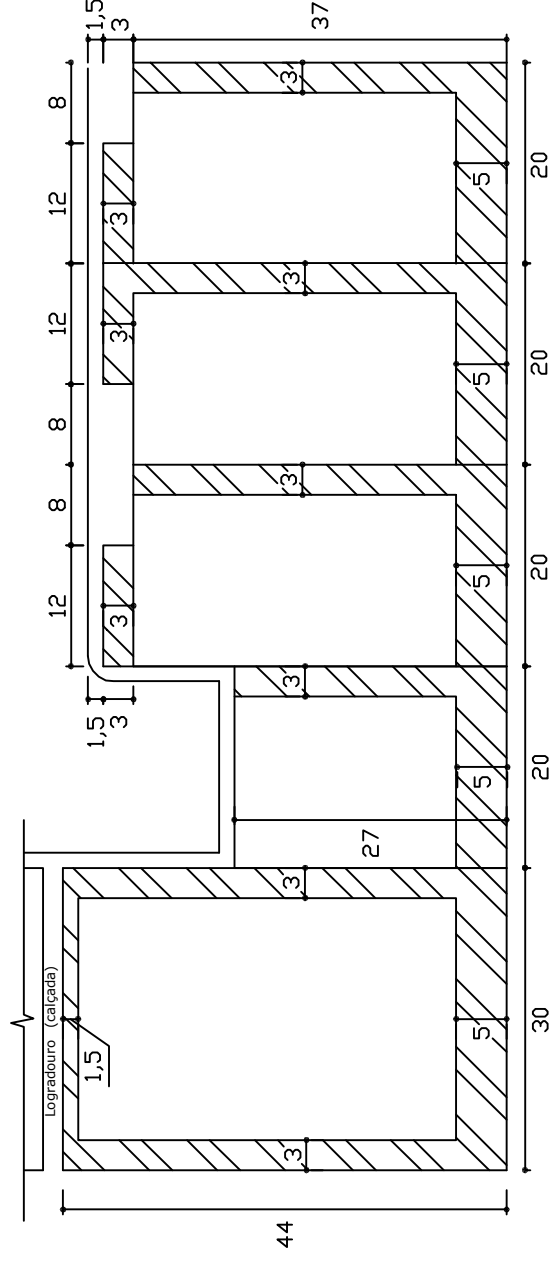

 Afastamentos mínimos obrigatórios

## QUADRO DEMONSTRATIVO DE UNIDADES IMOBILIÁRIAS

SHIS - Setor de Habitações Individuais Sul

Obs.1: Taxa máxima de ocupação = 70%

Obs.2: Detalhe dos afastamentos mínimos obrigatórios (NGB 10/86)

Obs.3: Este croqui é cópia da planta SHI-S s/n e PR 13/1

Locação - Esc. 1:1500

Detalhe dos Afastamentos - Esc. 1:750

Des.:Sara SEAP/DRAL Data:05/2005

# QI 05 Conjunto 16

QI 1/8 (antigo)