



Locação

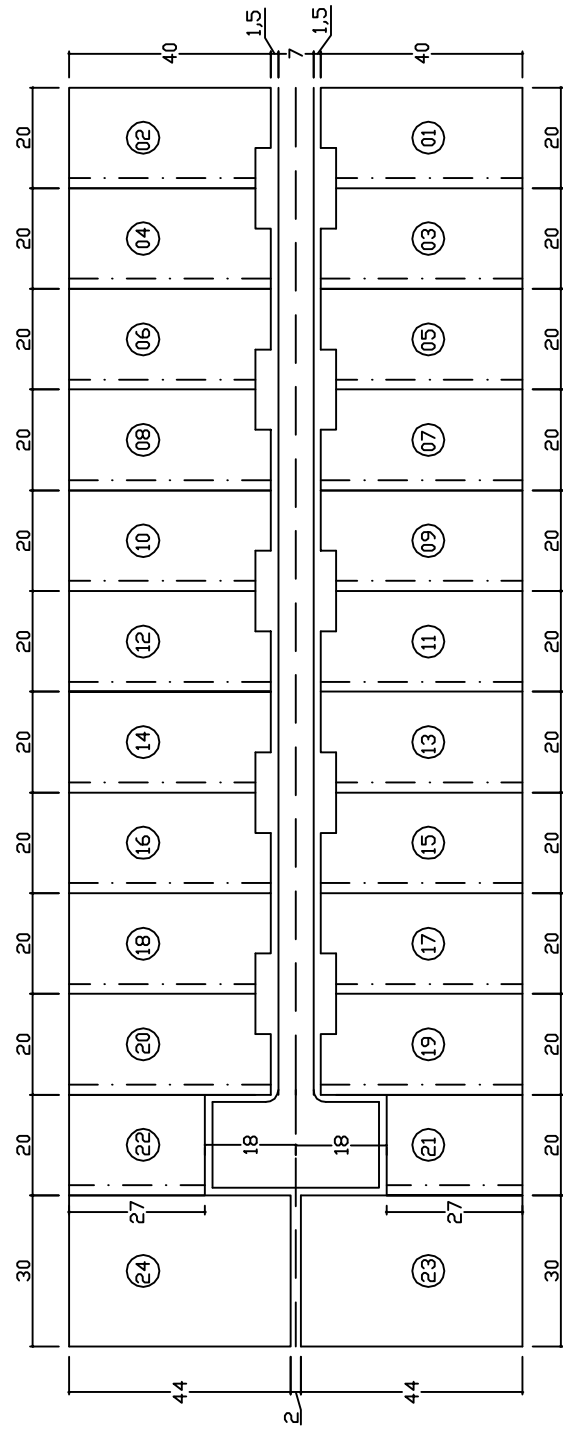

--- Lado em que a construção poderá atingir a divisa do lote

Detalhe dos afastamentos

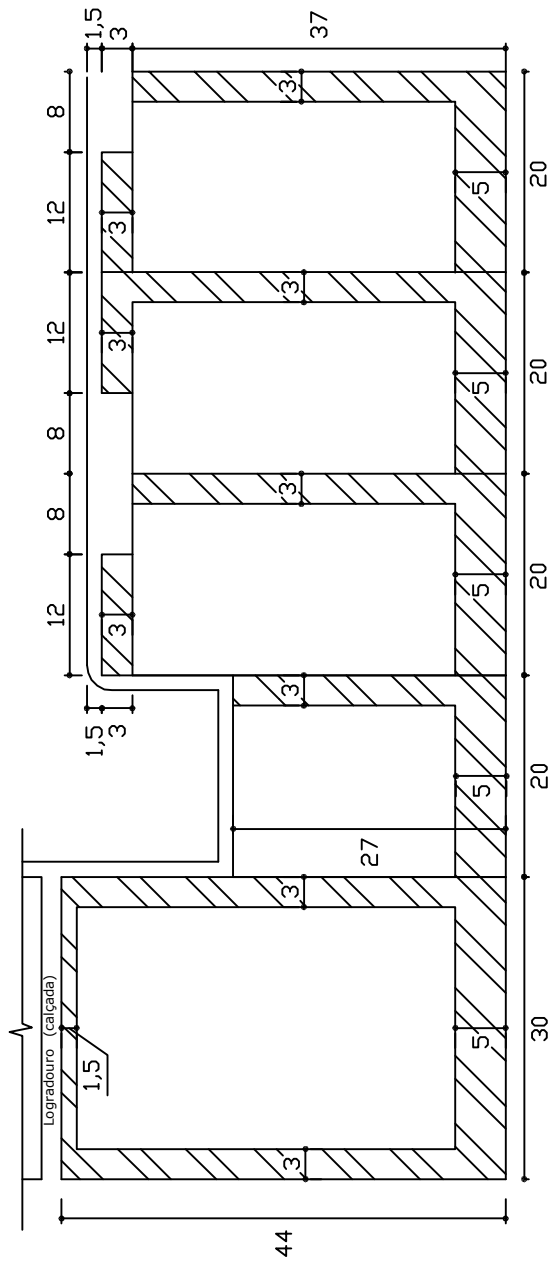

▨ Afastamentos mínimos obrigatórios

QUADRO DEMONSTRATIVO DE UNIDADES IMOBILIÁRIAS

SHIS - Setor de Habitações Individuais Sul

Obs.1: Taxa máxima de ocupação = 70%

Locação - Esc. 1:1500

Obs.2: Detalhe dos afastamentos mínimos obrigatórios (NGB 10/86)

Detalhe dos Afastamentos - Esc. 1:750

Obs.3: Este croqui é cópia da planta SHI-S s/n e PR 28/01

Des:Sara SEAP/DRAL Data:05/2005

QI 09 Conjunto 08

QI 3/3 (antigo)