


RUA DE ACESSO




Afastamentos mínimos obrigatórios

RUA DE ACESSO

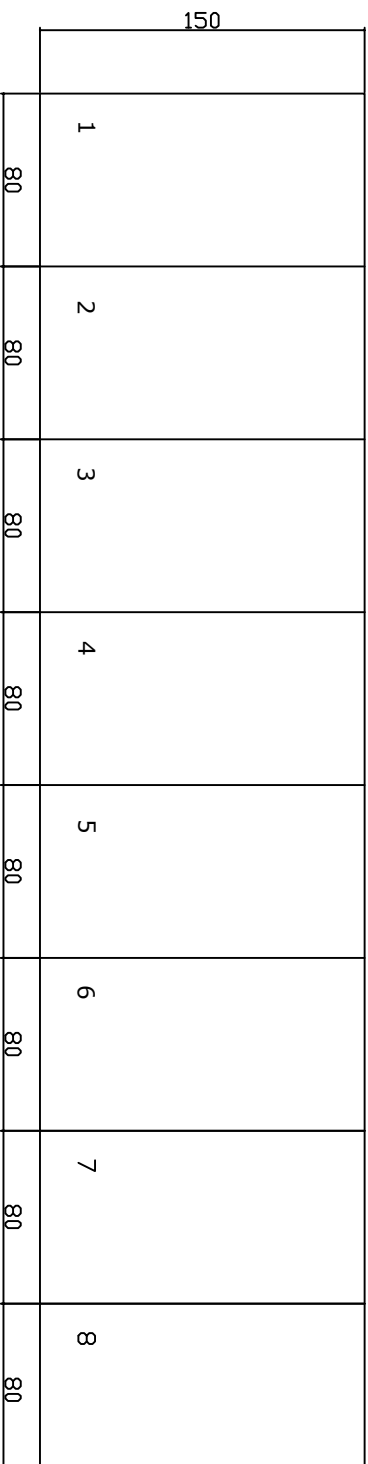

MÓDULO BASE

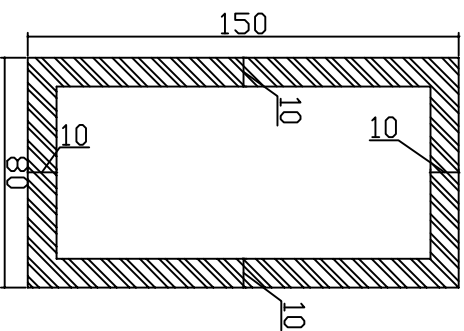


LOTE ORIGINAL

Afastamentos mínimos obrigatórios

RUA DE ACESSO



MÓDULO BASE

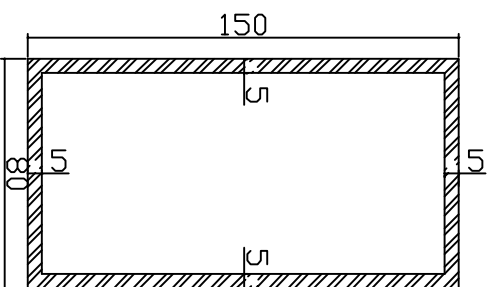

LOTE FRACIONADO

Afastamentos mínimos obrigatórios

QUADRO DEMONSTRATIVO DE UNIDADES IMOBILIÁRIAS

Obs. 1: Para residência unifamiliar: Código Edif. Dec. 596/67 art. 129 e 142 / "ORIGINAL"
Obs. 2: Para residência sob regime de condomínio: MDE 119/97 / "FRACIONADO"

Esc. SEM ESCALA
Des: Pedro GEAPRO / DIROB
Data: 09/2009

SMDB - Setor de Mansões Dom Bosco

SMDB Conjunto 12

MUDB Conjunto 12 (antigo)