



RUA DE ACESSO

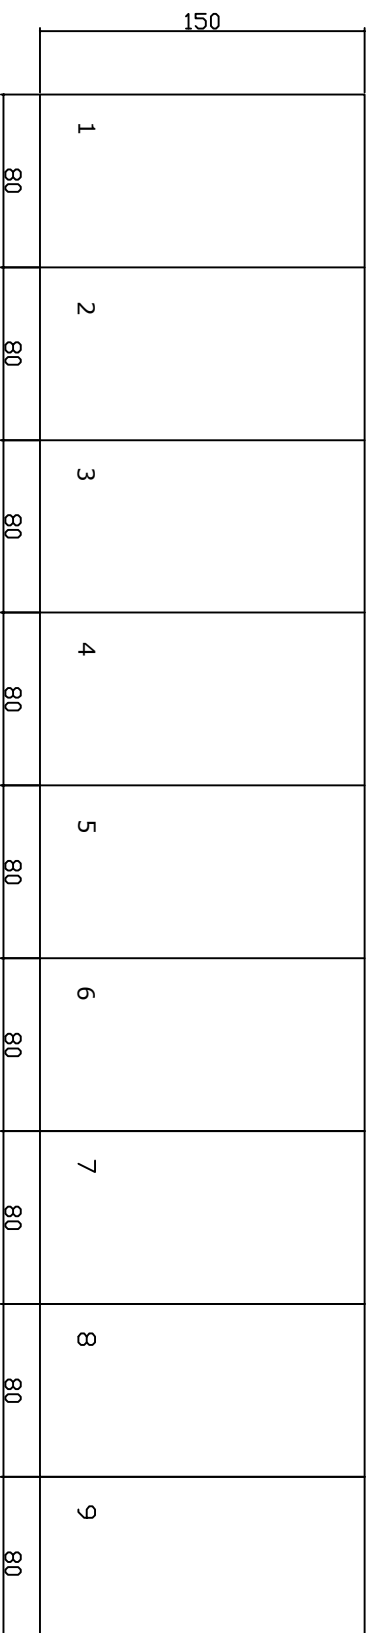

Afastamentos mínimos obrigatórios

RUA DE ACESSO

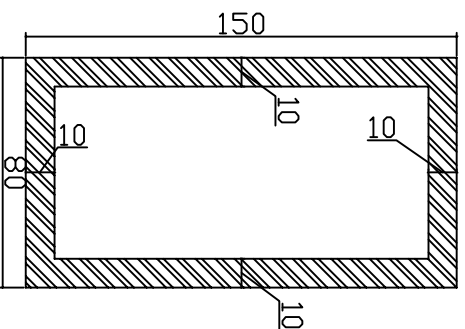


MÓDULO BASE

LOTE ORIGINAL

Afastamentos mínimos obrigatórios

RUA DE ACESSO

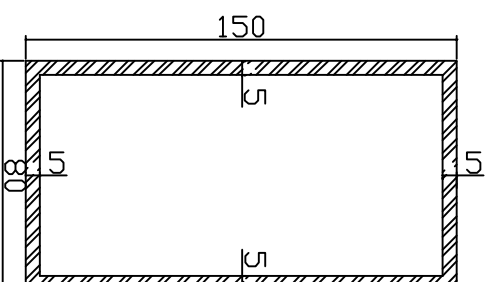

MÓDULO BASE

LOTE FRACIONADO

Afastamentos mínimos obrigatórios

QUADRO DEMONSTRATIVO DE UNIDADES IMOBILIÁRIAS

Obs.1: Para residência unifamiliar: Código Edif. Dec. 596/67 art. 129 e 142 / "ORIGINAL"
Obs.2: Para residência sob regime de condomínio: MDE 119/97 / "FRACIONADO"

Esc. SEM ESCALA
Des: Pedro GEAPRO / DIROB
Data: 09/2009

SMDB - Setor de Mansões Dom Bosco

SMDB Conjunto 27

MUDB Conjunto 27 (antigo)