


RUA DE ACESSO

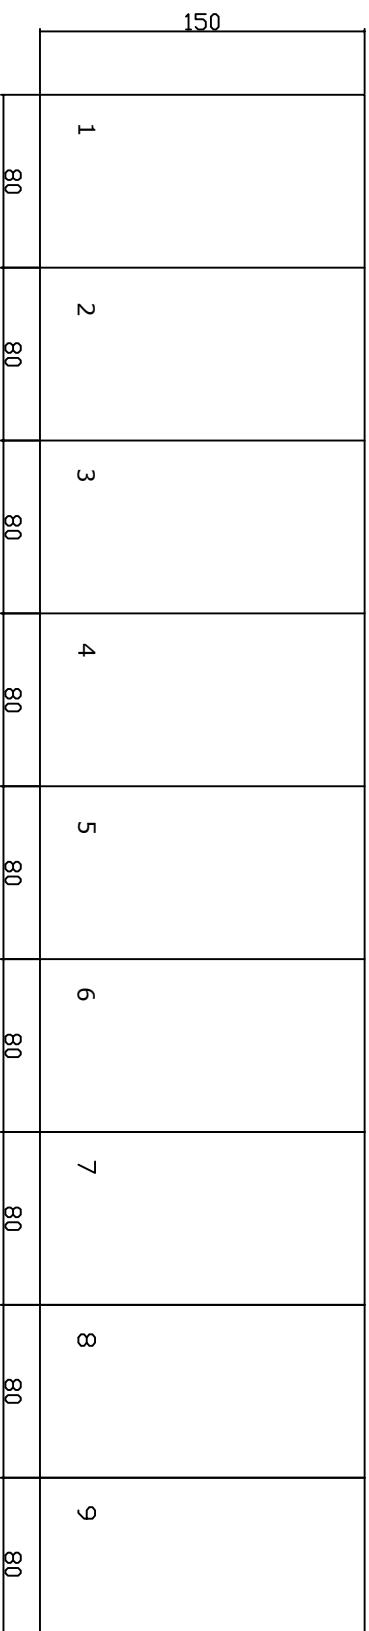

Afastamentos mínimos obrigatórios

RUA DE ACESSO


RUA DE ACESSO

MÓDULO BASE


MÓDULO BASE

LOTE ORIGINAL

LOTE FRACIONADO

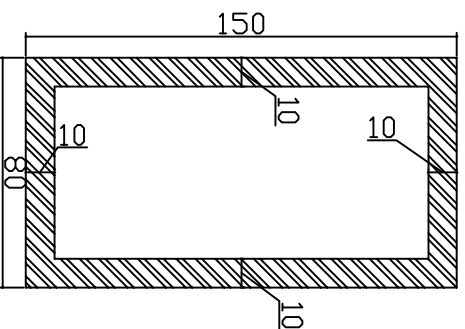

Afastamentos mínimos obrigatórios

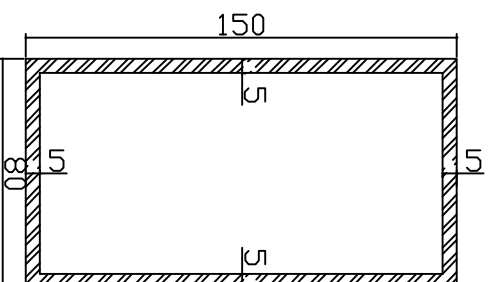

Afastamentos mínimos obrigatórios

QUADRO DEMONSTRATIVO DE UNIDADES IMOBILIÁRIAS

Obs.1: Para residência unifamiliar: Código Edif. Dec. 596/67 art. 129 e 142 / "ORIGINAL"

Obs.2: Para residência sob regime de condomínio: MDE 119/97 / "FRACIONADO"

SMDB - Setor de Mansões Dom Bosco

SMDB Conjunto 05

Esc. SEM ESCALA
Des: Pedro GEAPRO / DIROB
Data: 09/2009

MUDB Conjunto 05 (antigo)