



# SITUAÇÃO

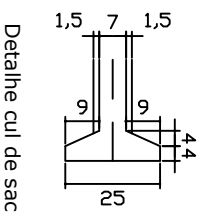

Afastamentos mínimos obrigatórios

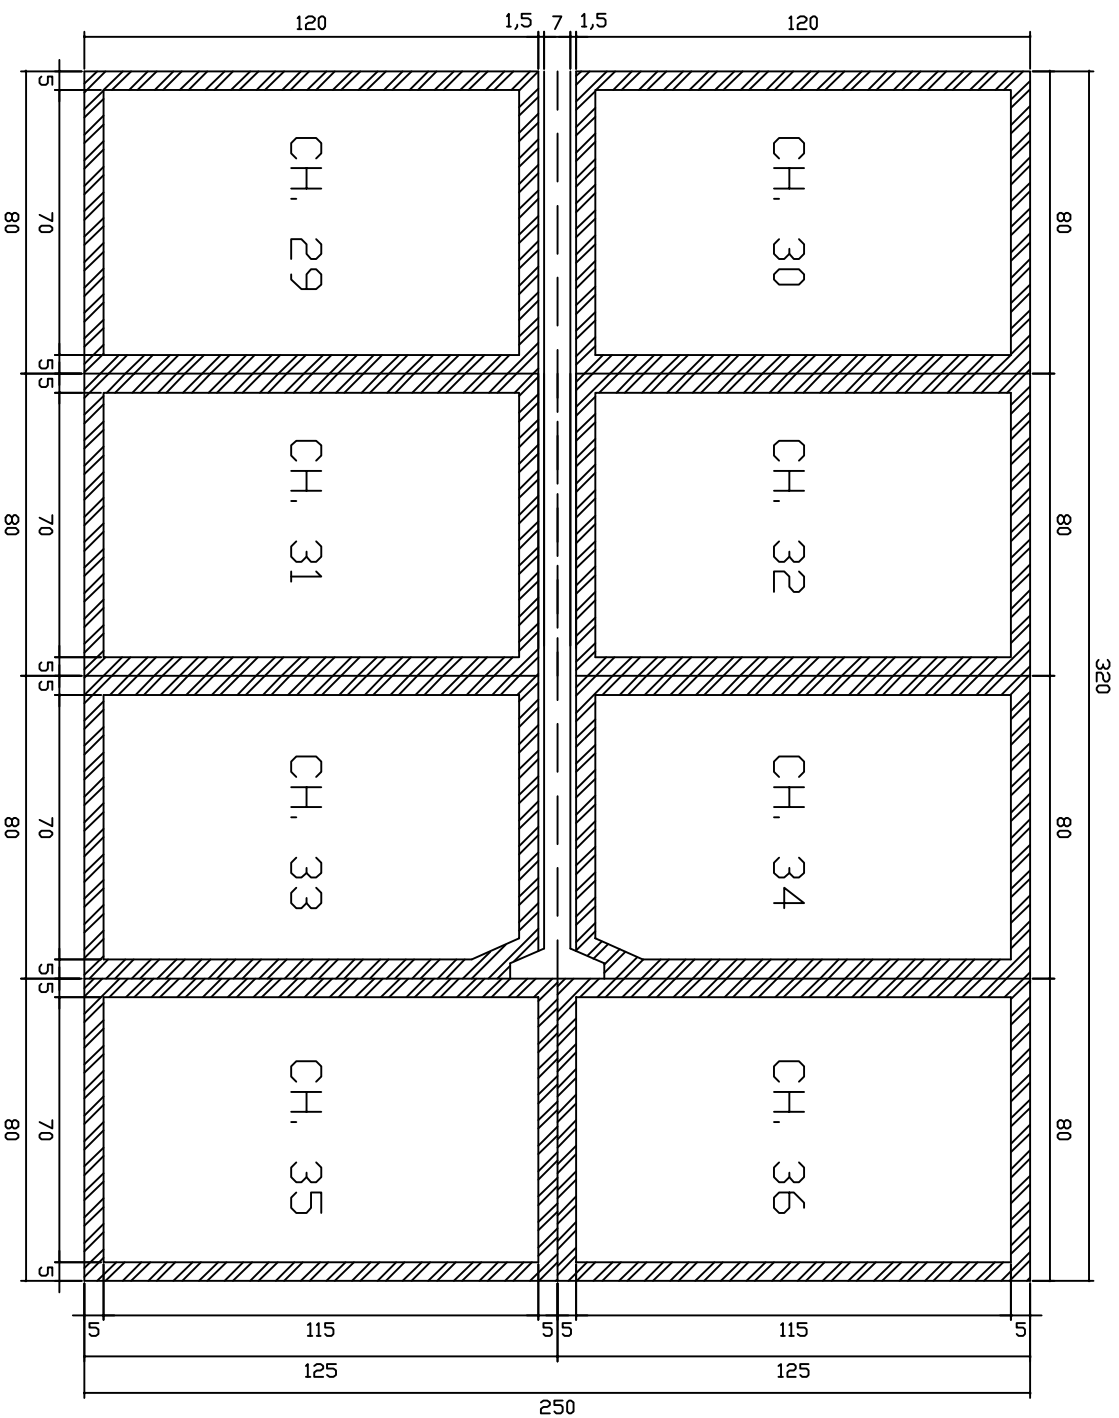

## QUADRO DEMONSTRATIVO DE UNIDADES IMOBILIÁRIAS

Obs.1: Para residência unifamiliar: Código Edif. Dec. 596/67 art. 98,129 e 142  
Obs.2: Para residência sob regime de condomínio: NGB 161/98  
Obs.3: Croqui executado conforme planta SHI/S PR 3/1

Esc. 1:2000  
GEAPRO/DRAL  
Data:09/2008

## SHIS - Setor de Habitações Individuais Sul

### Chácaras

Q1 05, Chácaras 29 a 36